



A-A' 拡大図

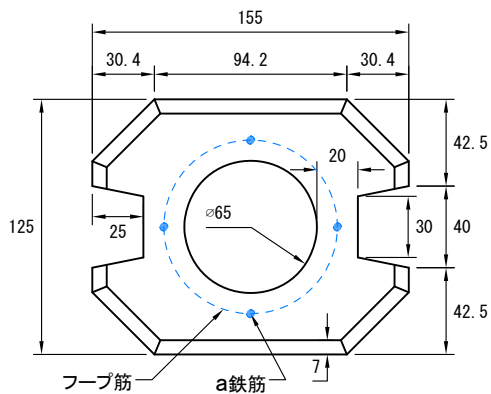

フェンス支柱埋込み穴のサイズ
【上部径 65mm】【下部径 55mm】【深さ 260mm】





2 番柱 4 4 kg

A-A' 拡大図参照

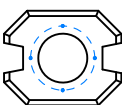


1 番柱 2 9 kg

A-A' 拡大図参照

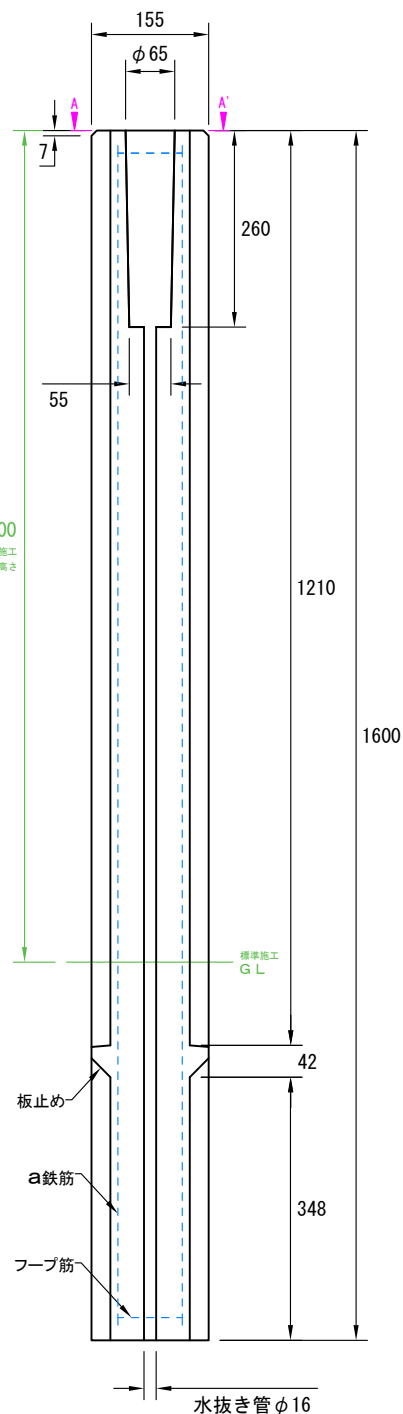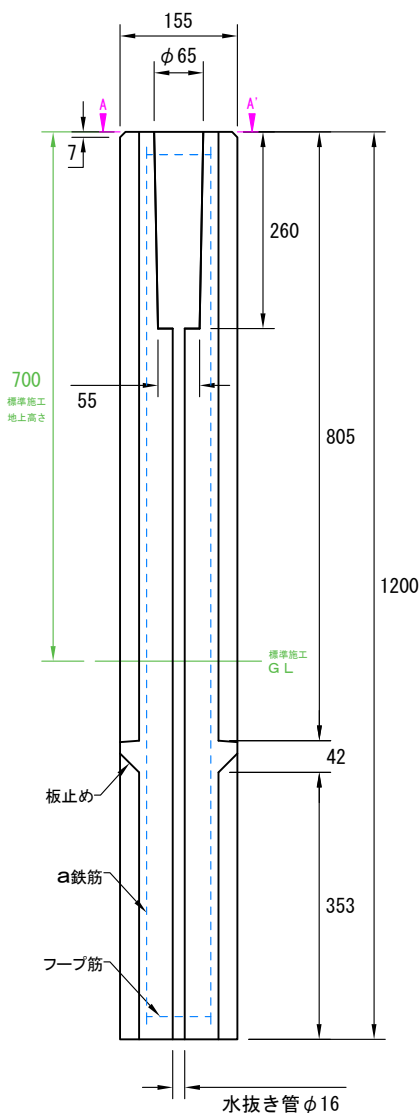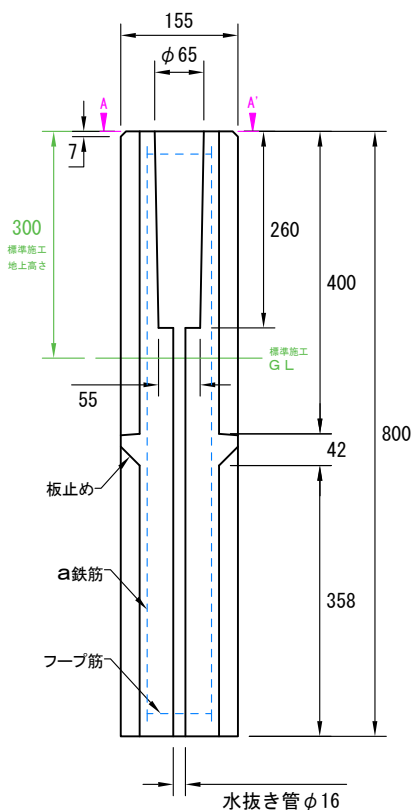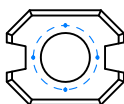

3 番柱 5 9 kg

A-A' 拡大図参照

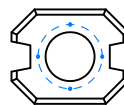

a 鉄筋	フープ筋
1・2 番柱 径 5.0 mm 4 本	ポリエチレン製 2 本
3 番柱 径 6.0 mm 4 本	

単位	mm	製品名称	フェンスウォール フラット 【 ストレート 】全種類
縮尺	1 : 10		
用紙	A4	図面番号	M-FWFST2024-000
作図年月日		2025. 7. 16	都建材工業株式会社
図面版番号		Ver. 1.2	

Technical drawing of a square post base plate with an octagonal cutout. The drawing shows dimensions for the overall size, the octagonal hole, and the internal reinforcement.

Overall dimensions: 140 (width) x 125 (height).


Octagonal hole dimensions: Side length 36.6, distance from center to corner 77.5, distance from center to side 62.5.

Internal hole dimensions: Diameter $\phi 65$.

Reinforcement details: $\phi 20$ bars, 25mm spacing, 40mm depth, 30mm offset, 42.5mm depth, 7mm offset, 36.6mm depth, 51.8mm depth, 36.6mm depth.

Labels: フープ筋 (Hoop reinforcement), a鉄筋 (Steel bar).

Dimensions: 140, 77.5, 62.5, 36.6, 125, 42.5, 40, 30, 25, 20, $\phi 65$, 51.8, 36.6, 7, a鉄筋, フープ筋.

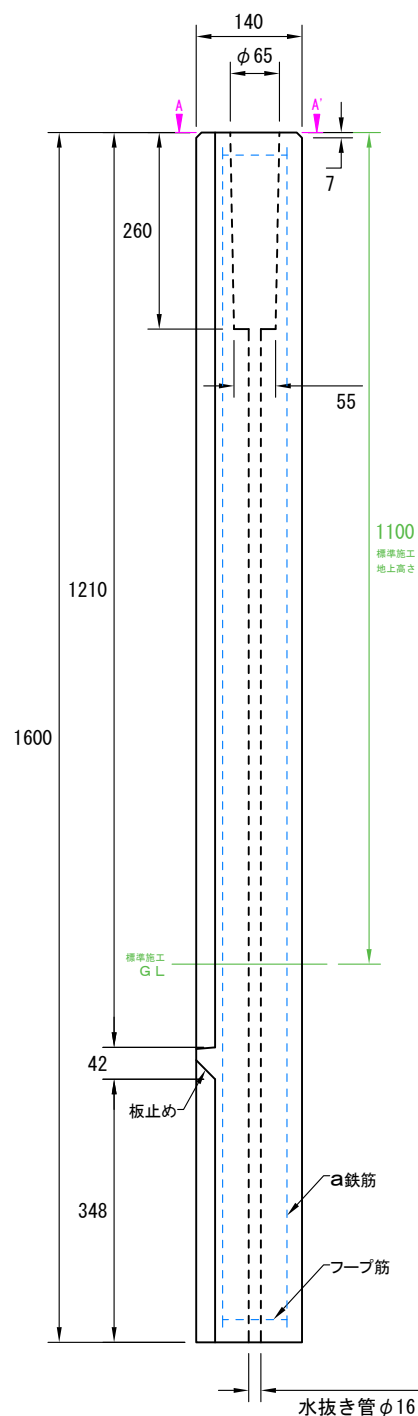


単位	mm	製品名称	フェンスウォール フラット 【 エンド 】全種類
縮尺	1 : 10		
用紙	A 4	図面番号	M-FWFEND2024-000
作図年月日	2025. 7. 16		都建材工業株式会社
図面版番号	Ver. 1. 2		

Technical drawing of the expanded view A-A' of the fence post hole. The drawing shows an octagonal hole with a central circular hole. Dimensions include: overall width 140, overall height 140, hole diameter 65, and various offsets and thicknesses. Labels include 'フープ筋' (hoop reinforcement) and 'a鉄筋' (a reinforcement bar).


【上部径 65mm】 【下部径 55mm】 【深さ 260mm】

A diagram of a gear pump. It consists of two meshing gears of different sizes. The larger gear is on the left and the smaller gear is on the right. Arrows on the outer periphery of both gears indicate a clockwise direction of rotation. The space between the two gears is divided into two main sections: an inlet section at the top and an outlet section at the bottom, where the fluid is being pumped.

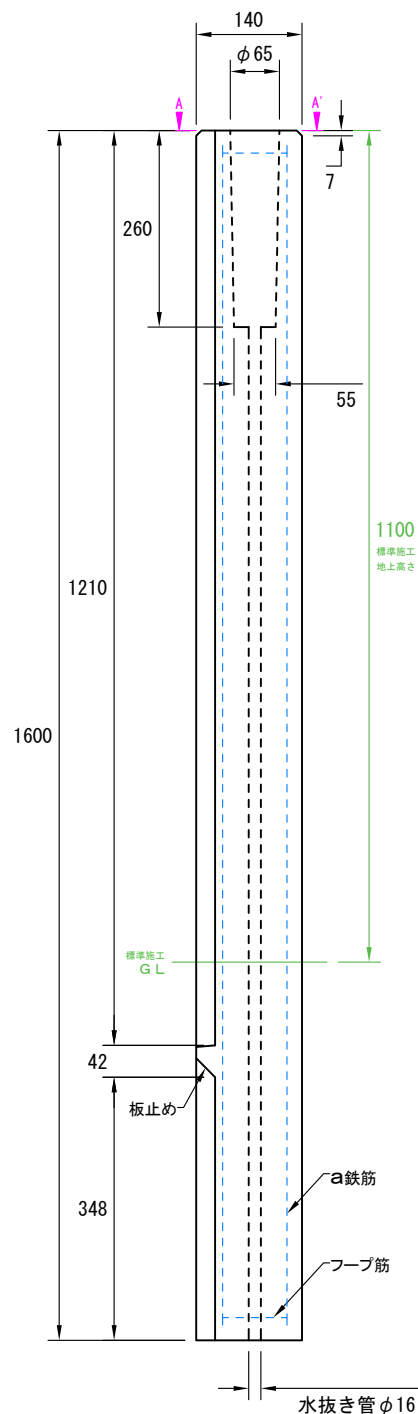

単位	mm	製品名称	フェンスウォール フラット 【 90° 】全種類
縮尺	1 : 10		
用紙	A4	図面番号	M-FWF902024-000
作図年月日	2024. 7. 16		都建材工業株式会社
図面版番号	Ver. 1. 2		


A-A' 拡大図

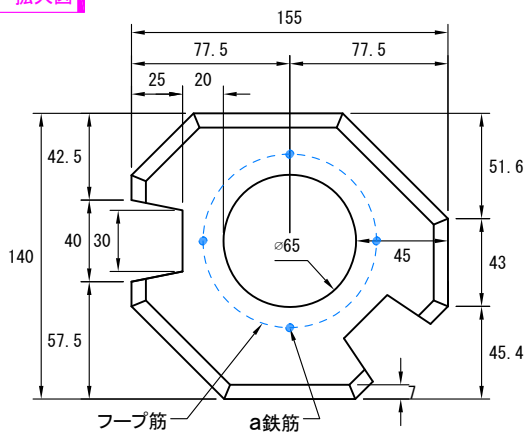

フェンス支柱埋込み穴のサイズ
【上部径 65mm】【下部径 55mm】【深さ 260mm】


3番柱 60kg

A-A' 拡大図参照

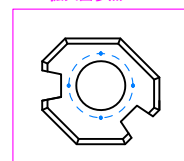



2番柱 45kg

A-A' 拡大図参照

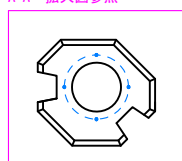


1番柱 29kg


A-A' 拡大図参照

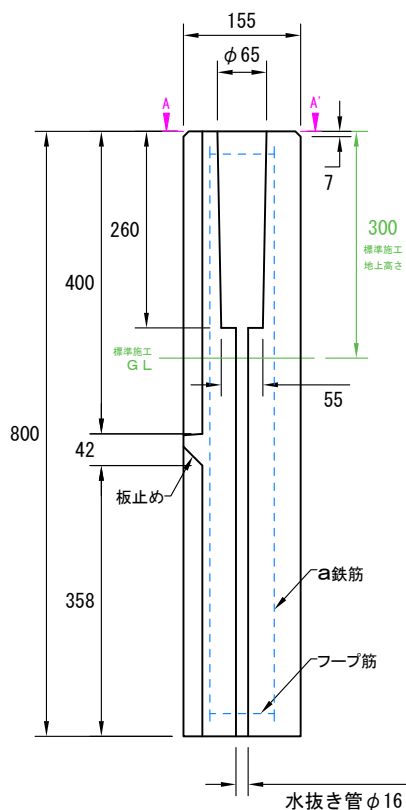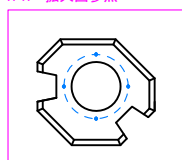

水抜き管φ16

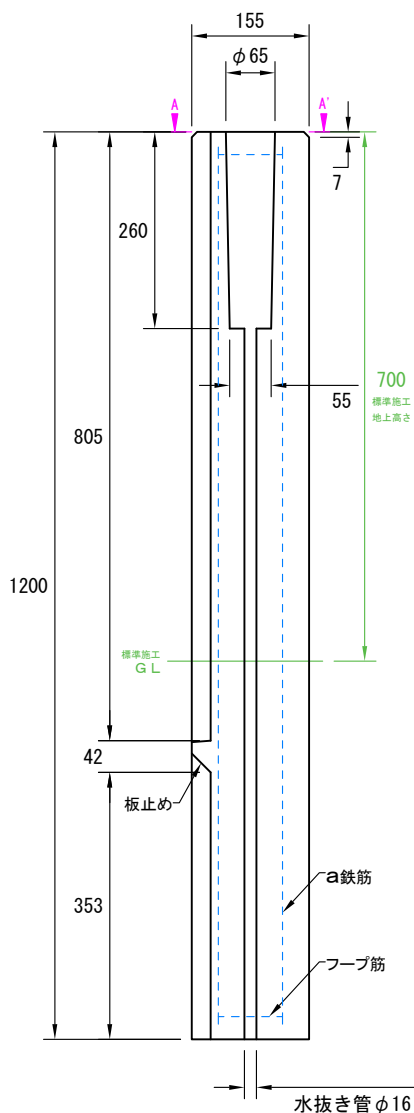

水抜き管φ16

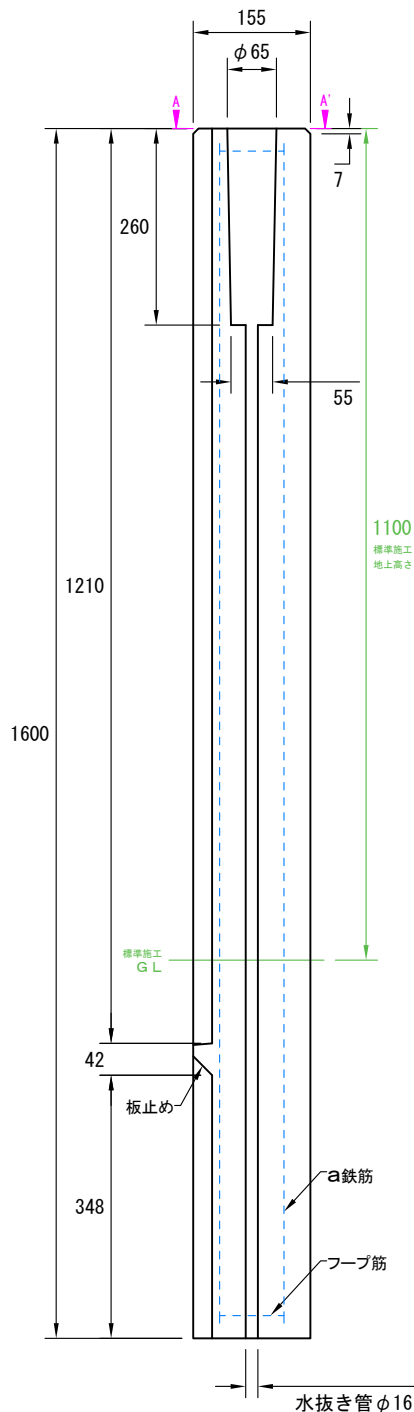


水抜き管φ16

a 鉄筋	フープ筋
1・2番柱 径5.0mm 4本	ポリエチレン製 2本
3番柱 径6.0mm 4本	

単位	mm	製品名称	フェンスウォール フラット 【135°】全種類
縮尺	1:10		
用紙	A4	図面番号	M-FWF1352024-000
作図年月日	2025.7.16	都建材工業株式会社	
図面版番号	Ver.1.2		

土圧板 1/2 (1mスパン用) 51kg

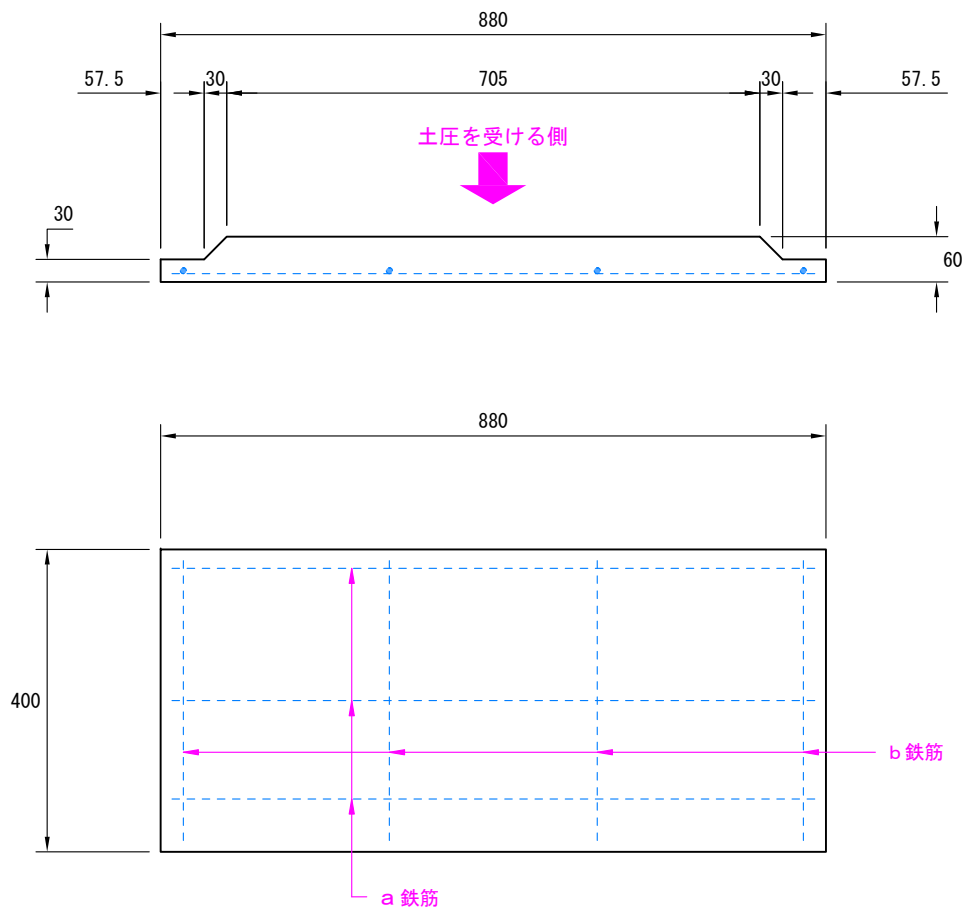


※ 柱と柵板の空隙は片側 7.5 mm

a 鉄筋	b 鉄筋
径 3.2 mm 3 本	径 3.2 mm 4 本

単位	mm	製品名称	フェンスウォール フラット
縮尺	1:10		【土圧板 1/2】 (1mスパン用)
用紙	A4	図面番号	M-FWFD2024-1MSP
作図年月日	2025. 7. 8	都建材工業株式会社	
図面版番号	Ver. 2. 1		

土圧板（2mスパン用）103kg

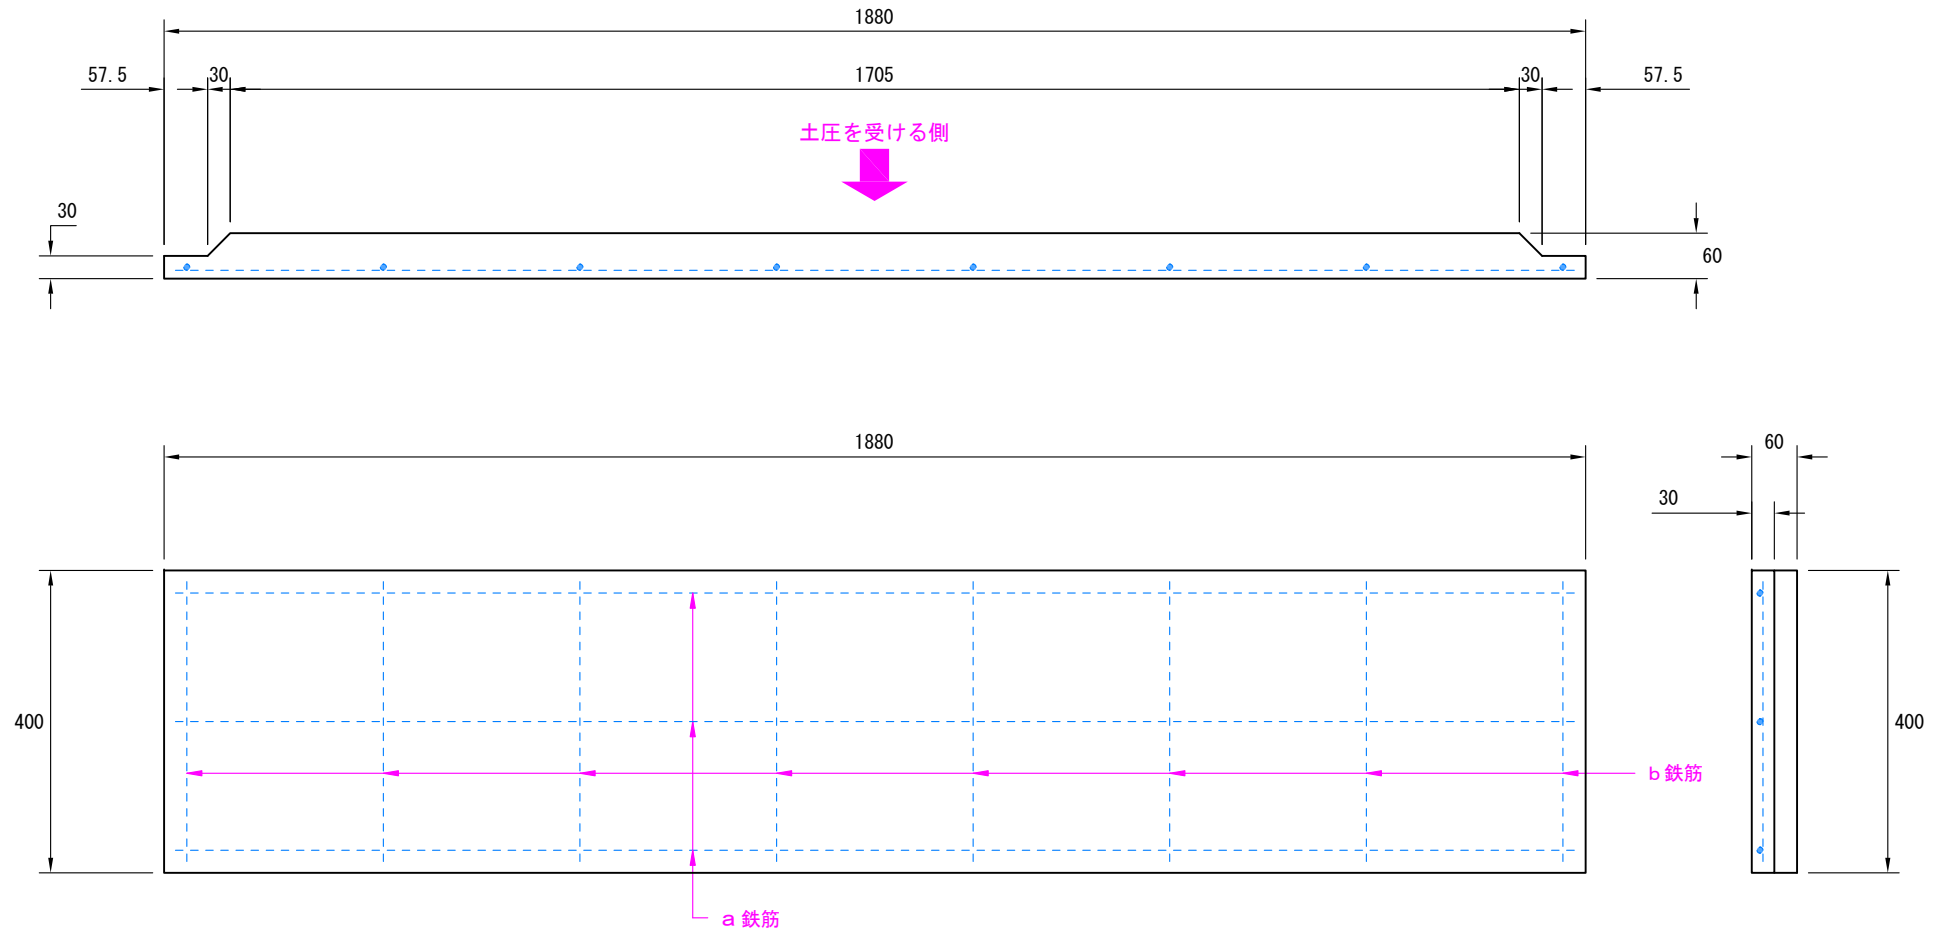


※ 柱と柵板の空隙は片側7.5mm

a 鉄筋	b 鉄筋
径 3.2mm 3本	径 3.2mm 8本

単位	mm	製品名称	フェンスウォール フラット
縮尺	1:10		【土圧板】（2mスパン用）
用紙	A4	図面番号	M-FWFD2024-2MSP
作図年月日	2025.7.8	都建材工業株式会社	
図面版番号	Ver. 2.1		

柵板 1/2 (1mスパン用) 25kg

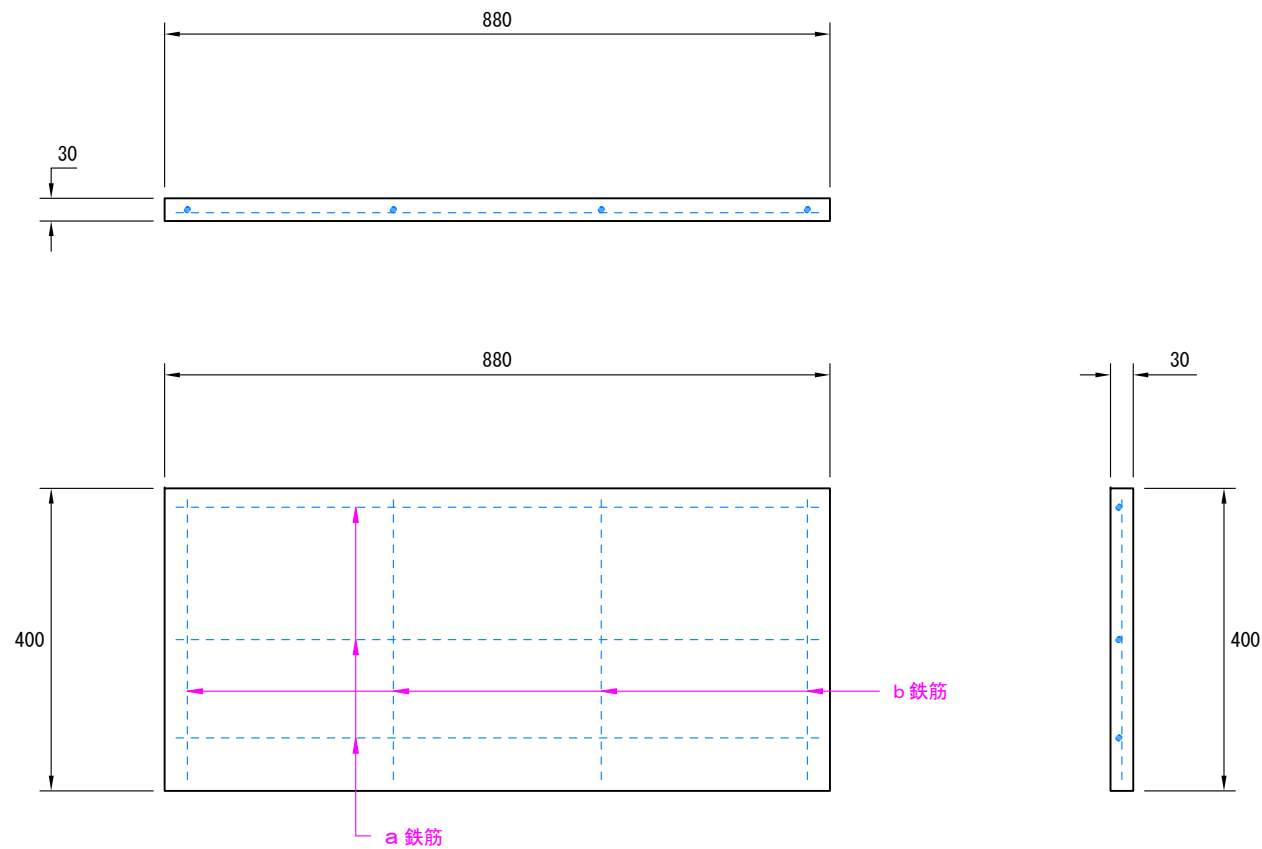


※ 柱と柵板の空隙は片側 7.5 mm

a鉄筋	b鉄筋
径 3.2 mm 3本	径 3.2 mm 4本

単位	mm	製品名称	フェンスウォール フラット
縮尺	1:10		【柵板 1/2】 (1mスパン用)
用紙	A4	図面番号	M-FWFS2024-1MSP
作図年月日	2025.7.8	都建材工業株式会社	
図面版番号	Ver. 2.1		

柵板（2mスパン用）5.4kg

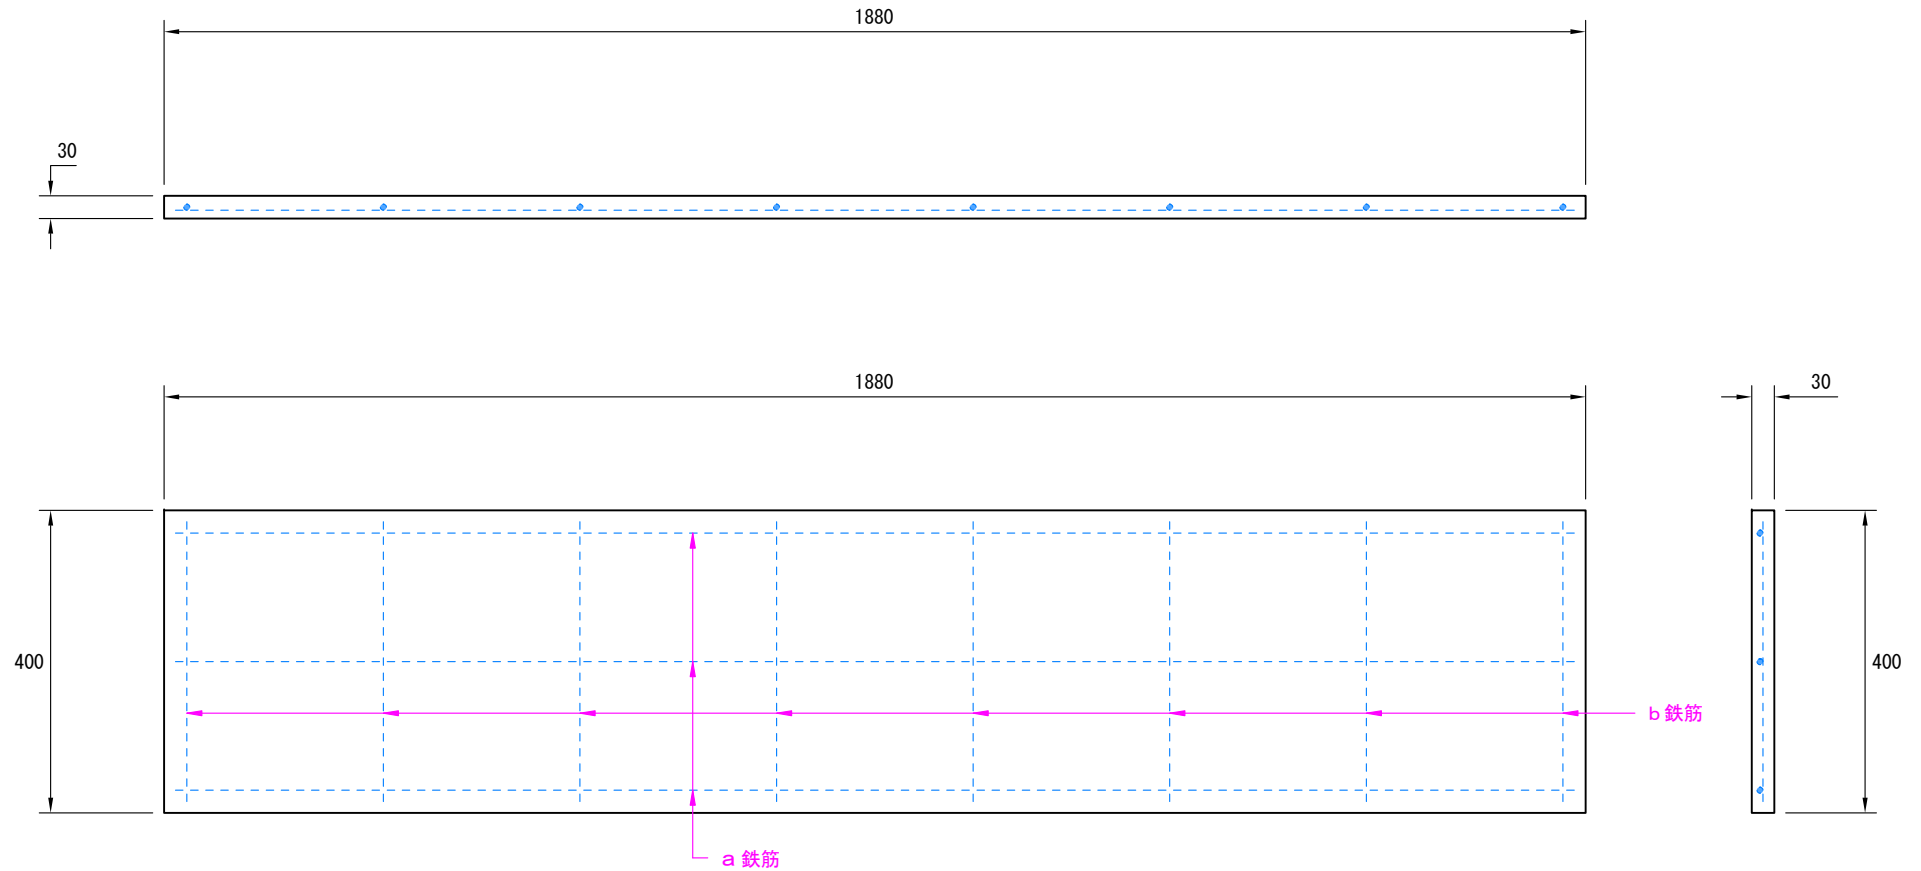


※ 柱と柵板の空隙は片側 7.5 mm

a 鉄筋	b 鉄筋
径 3.2 mm 3 本	径 3.2 mm 8 本

単位	mm	製品名称	フェンスウォール フラット 【 柵板 】（2mスパン用）
縮尺	1：10		
用紙	A 4	図面番号	M-FWFS2024-2MSP
作図年月日	2025. 7. 8	都建材工業株式会社	
図面版番号	Ver. 2. 1		

土圧板 1 / 2 穴付き (1 mスパン用)

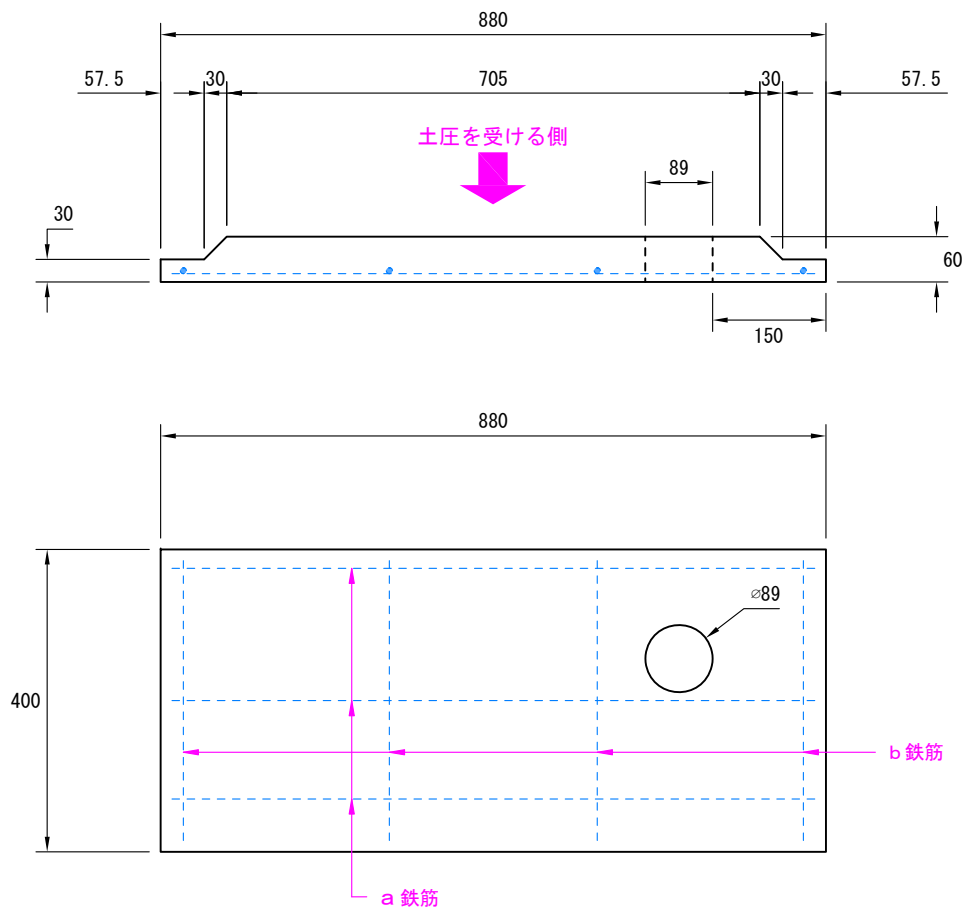





- ※ 柱と柵板の空隙は片側 7.5 mm
- ※ $\phi 89$ mm の穴は VU-75 を使用
- ※ 穴位置の誤差は上下左右 ± 50 mm

a 鉄筋	b 鉄筋
径 3.2 mm 3 本	径 3.2 mm 4 本

単位	mm	製品名称	フェンスウォール フラット 【土圧板1/2 穴付き】
縮尺	1:10		
用紙	A4	図面番号	M-FWFD2024-1MSP-“T”
作図年月日	2025. 7. 29		都建材工業株式会社
図面版番号	Ver. 1. 0		



1 スパン= 1メートル / 1 スパン= 2メートル

1 スパンとは柱と柱の距離

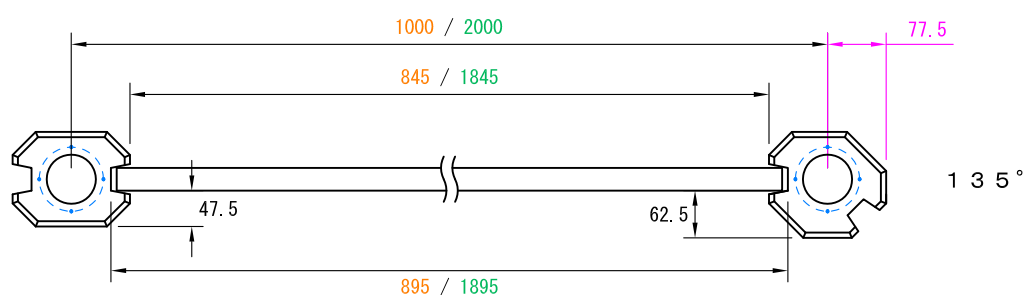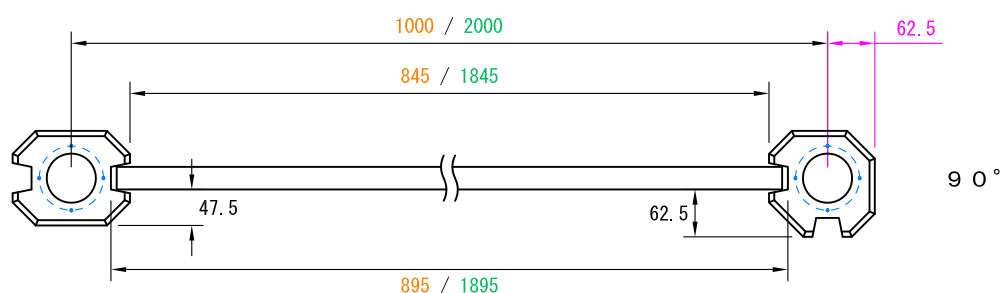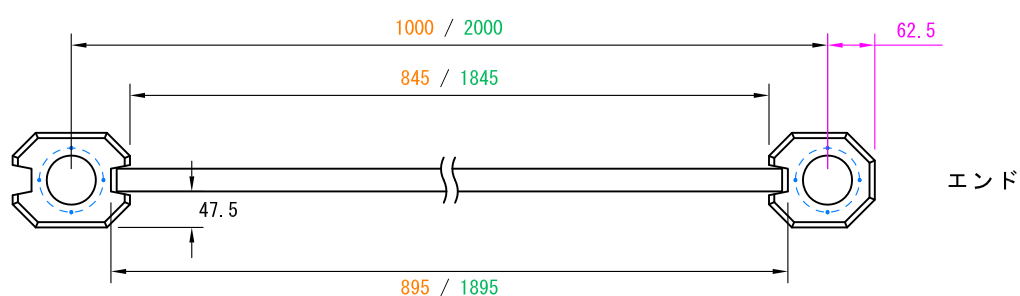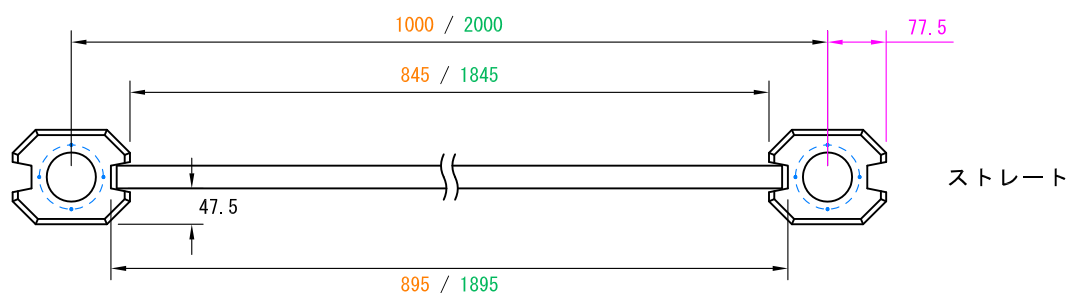

- 1 スパン= 1メートルで施工をする場合、柵板が入る箇所の長さは895mm
- 1 スパン= 2メートルで施工をする場合、柵板が入る箇所の長さは1895mm
- 柱と柵板の空隙は片側7.5mm
- 柵板をカットする事により、自由なサイズでの施工が可能
- 柱に角度が付いている場合はこの限りではありません。

単位	mm	製品名称	フェンスウォール フラット
縮尺	1:10		施工寸法図【1】
用紙	A4	図面番号	M-FWFSE2024-001
作図年月日	2024. 6. 21		都建材工業株式会社
図面版番号	Ver. 1. 1		

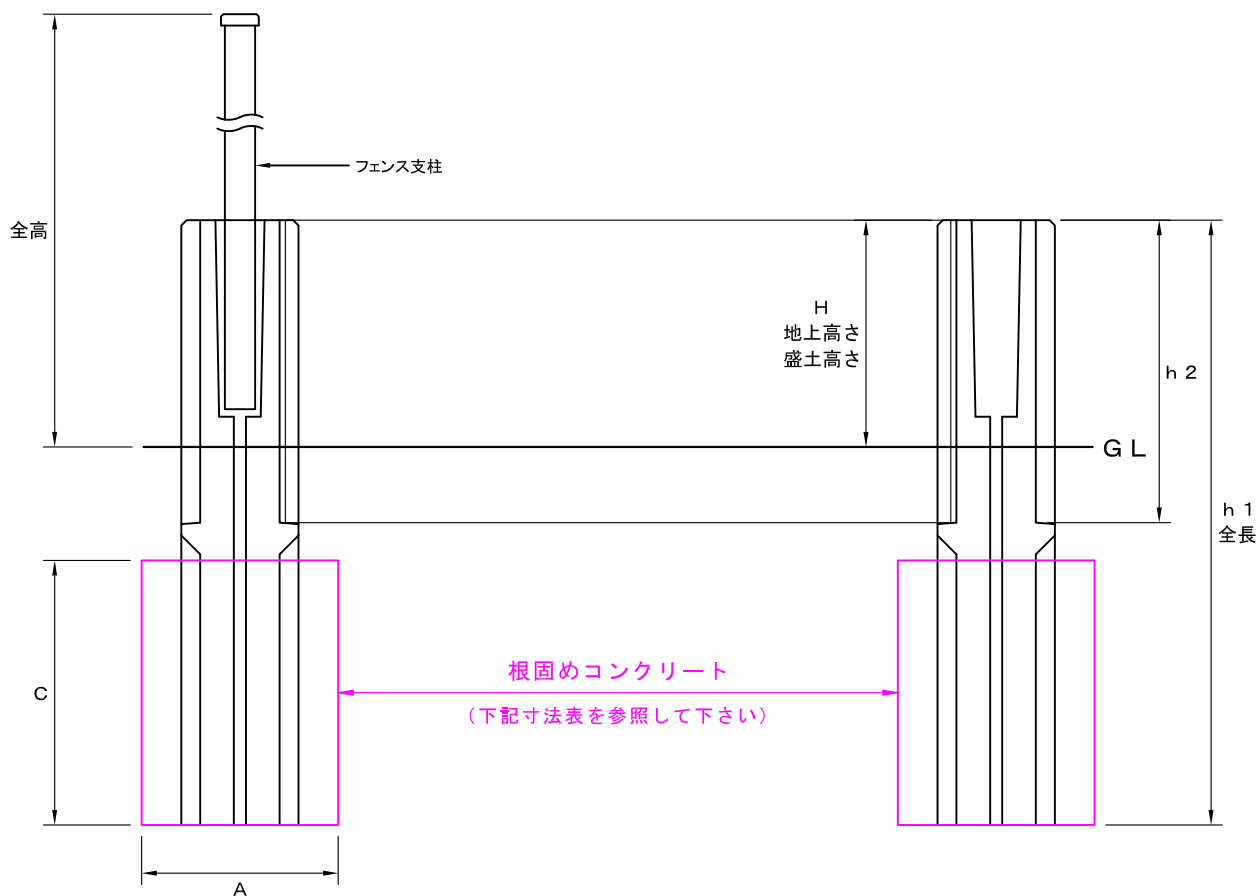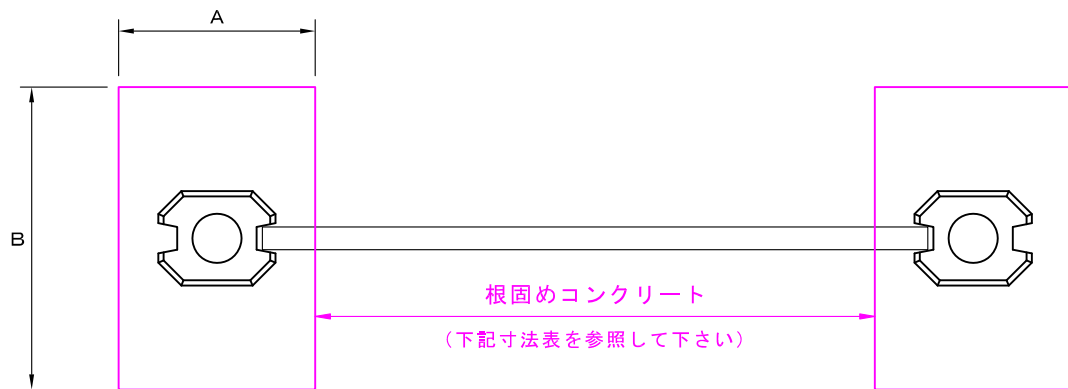


柱の種類	H 地上高さ	盛土高さ	h 1 全長	h 2 (柵板部分)	柵板組み合わせ
1 番	3 0 0	～ 3 0 0	8 0 0	4 0 0	H 4 0 0 × 1
2 番	7 0 0	～ 7 0 0	1 2 0 0	8 0 5	H 4 0 0 × 2
3 番	1 1 0 0	～ 1 1 0 0	1 6 0 0	1 2 1 0	H 4 0 0 × 3

- 柵板と柵板の目地は 5 mm
- 盛土側に過度な加重（重機転圧・車両走行）を加えないで下さい。
- より強固な土留め施工をする場合には 1 スパンを 1 メートルにして下さい。
- 盛土高さはあくまで目安となります。


根固めコンクリート寸法表			
全高	A	B	C
～ 1 5 0 0	2 6 0	4 0 0	3 5 0
～ 2 0 0 0	3 1 0	4 0 0	3 5 0

- 全高とは上部に設置するフェンスを含めた高さです。
- 根固めコンクリート寸法は 1 番から 3 番まで共通です。


単位	mm	製品名称	フェンスウォール フラット 施工寸法図【2】
縮尺	1 : 1 0		
用紙	A 4	図面番号	M-FWFSE2024-002
作図年月日	2024. 6. 21	都建材工業株式会社	
図面版番号	Ver. 1. 1		

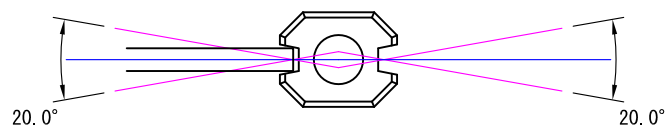


ストレート

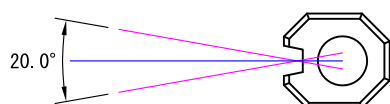

エンド

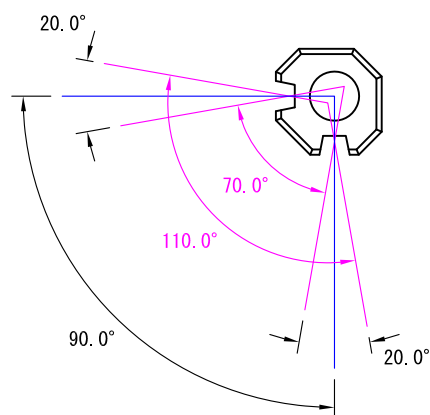

90°

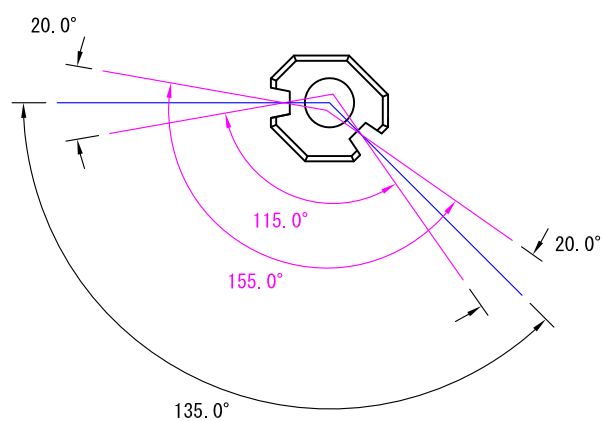

135°

単位	mm	製品名称	フェンスウォール フラット
縮尺	1:10		許容角度
用紙	A4	図面番号	M-FWFSE2024-003
作図年月日	2024. 6. 21	都建材工業株式会社	
図面版番号	Ver. 1. 1		