



フェンスウォール 専用基礎 4 1 k g

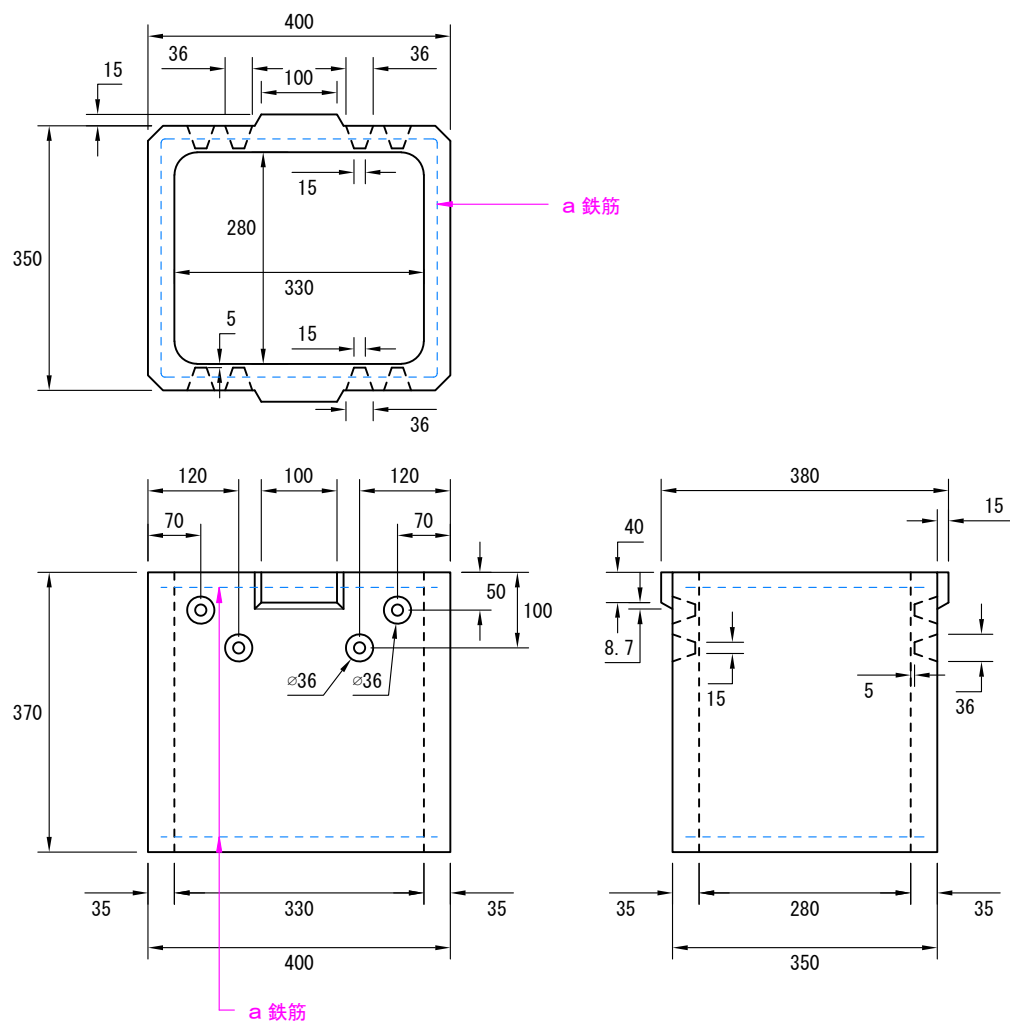

| a 鉄筋         | b 鉄筋 |
|--------------|------|
| 径 3.2 mm 2 本 | -    |


|       |             |      |                    |
|-------|-------------|------|--------------------|
| 単位    | mm          | 製品名称 | フェンスウォール 専用基礎      |
| 縮尺    | 1 : 10      |      | 【350×400×H370（外径）】 |
| 用紙    | A 4         | 図面番号 | FWK-350400370      |
| 作図年月日 | 2026. 2. 25 |      |                    |
| 図面版番号 | Ver. 1. 3   |      | 都建材工業株式会社          |

フェンスウォール 専用基礎 施工図（フラット）

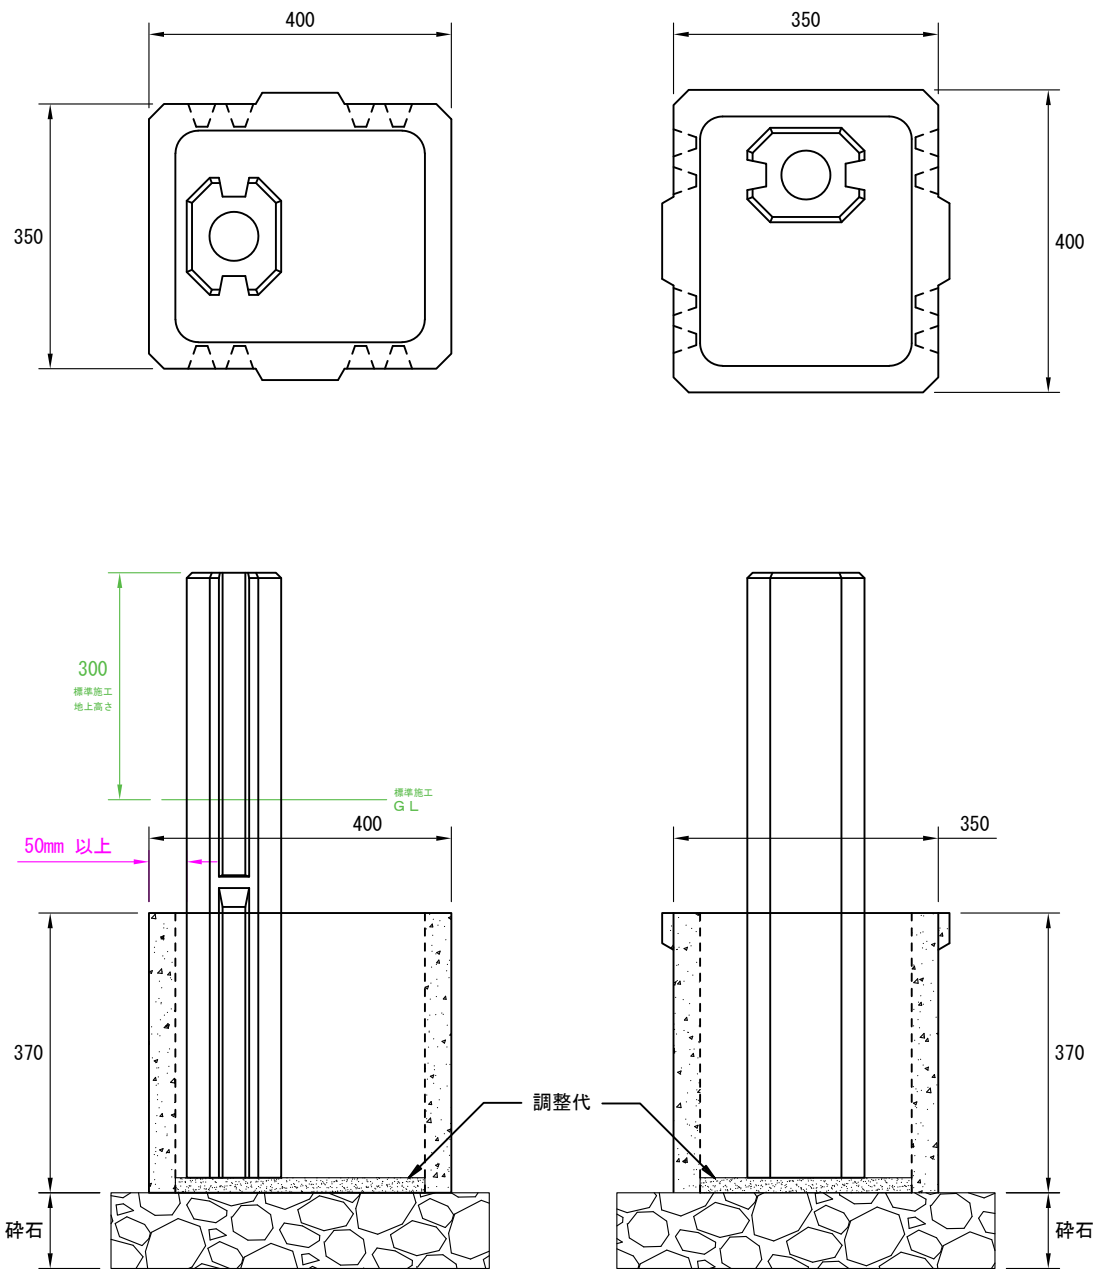

|       |             |      |              |
|-------|-------------|------|--------------|
| 単位    | mm          | 製品名称 | フェンスウォール専用基礎 |
| 縮尺    | 1 : 10      |      | 施工図（フラット）    |
| 用紙    | A 4         | 図面番号 | -            |
| 作図年月日 | 2026. 3. 31 |      | 都建材工業株式会社    |
| 図面版番号 | Ver. 1. 1   |      |              |

フェンスウォール 専用基礎 施工図（ワイド）

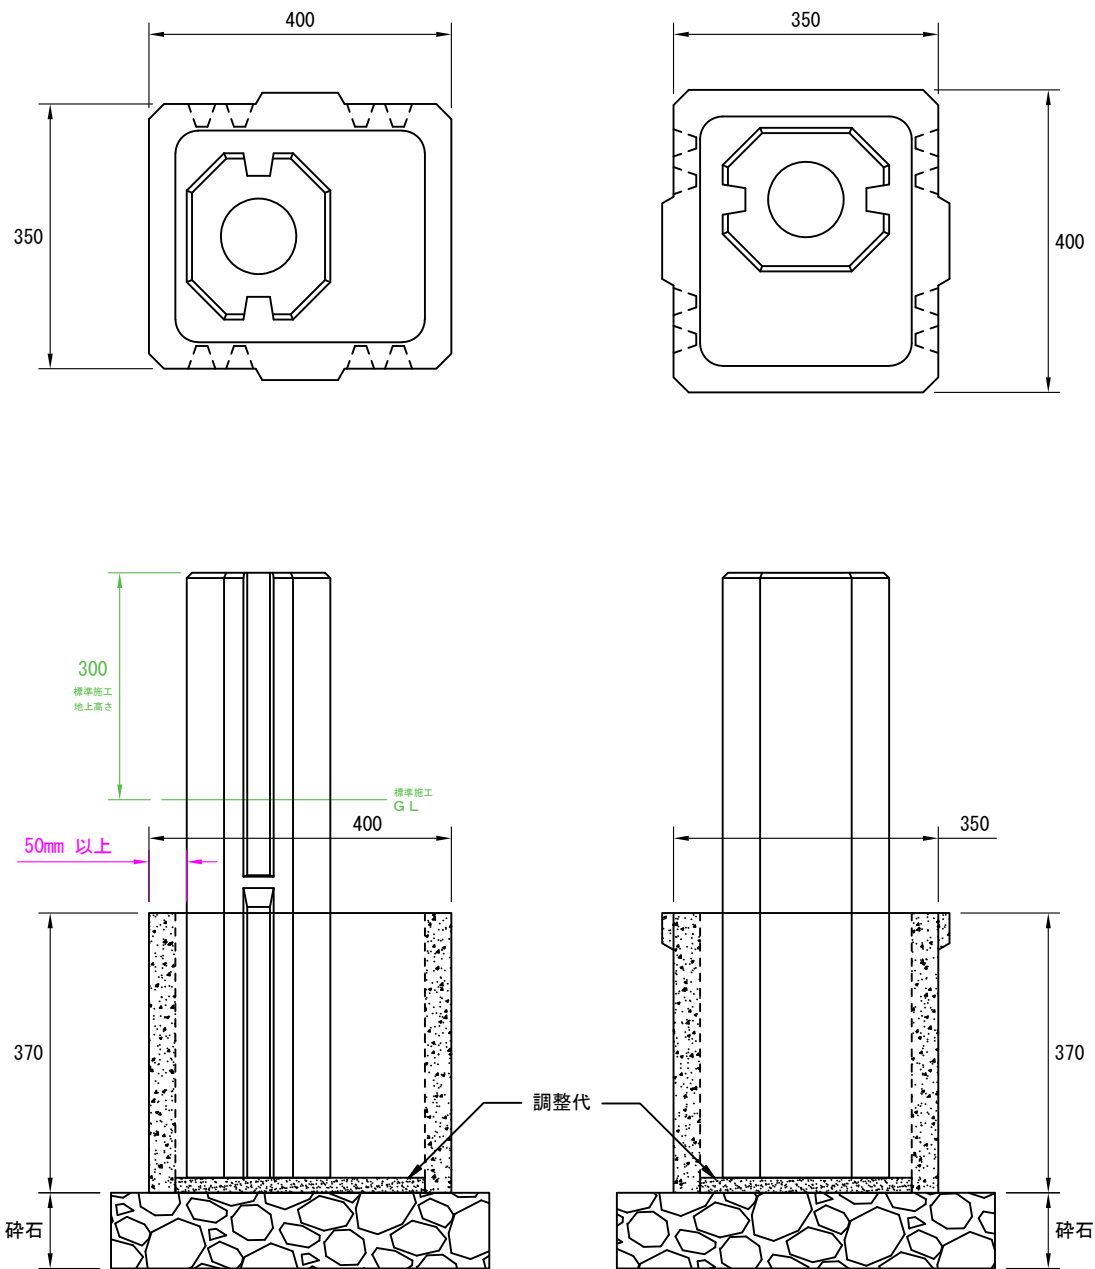

|       |             |      |               |
|-------|-------------|------|---------------|
| 単位    | mm          | 製品名称 | フェンスウォール 専用基礎 |
| 縮尺    | 1 : 10      |      | 施工図（ワイド）      |
| 用紙    | A 4         | 図面番号 | -             |
| 作図年月日 | 2026. 3. 31 |      | 都建材工業株式会社     |
| 図面版番号 | Ver. 1. 4   |      |               |