


a 鉄筋	b 鉄筋	浸透穴数	重量
径3.2mm 3本	径3.2mm 12本	3 2箇所	47kg

※ 縁塊・蓋・グレーチングは、特殊改良樹（東京都CD型）用をご使用ください。  
 ※ 内径300はBタイプのみとなります。  
 ※ 弊社のCD製品にはすべて弊社のロゴマーク、又はミヤコマークが入っています。

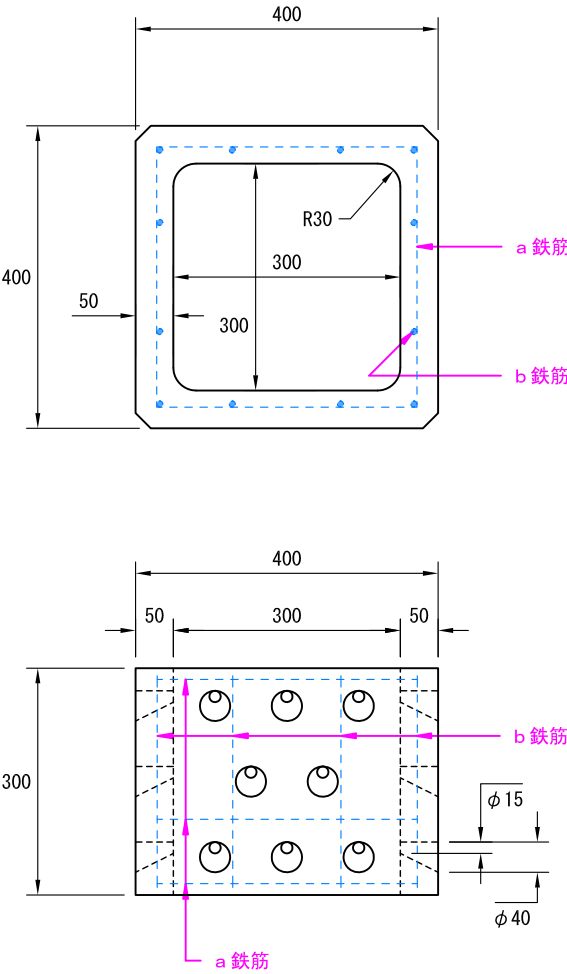


単位	mm	製品名称	C. D 型浸透樹
縮尺	1:10		300×H300 Bタイプ
用紙	A4	図面番号	MCDS300-H300B
作図年月日	2024.10.18	都建材工業株式会社	
図面版番号	Ver. 1.1		

a 鉄筋	b 鉄筋	浸透穴数	重量
径3.2mm 2本	径3.2mm 12本	12箇所	24kg

※ 縁塊・蓋・グレーチングは、特殊改良樹（東京都CD型）用をご使用ください。

※ 内径300はBタイプのみとなります。

※ 弊社のCD製品にはすべて弊社のロゴマーク、又はミヤコマークが入っています。


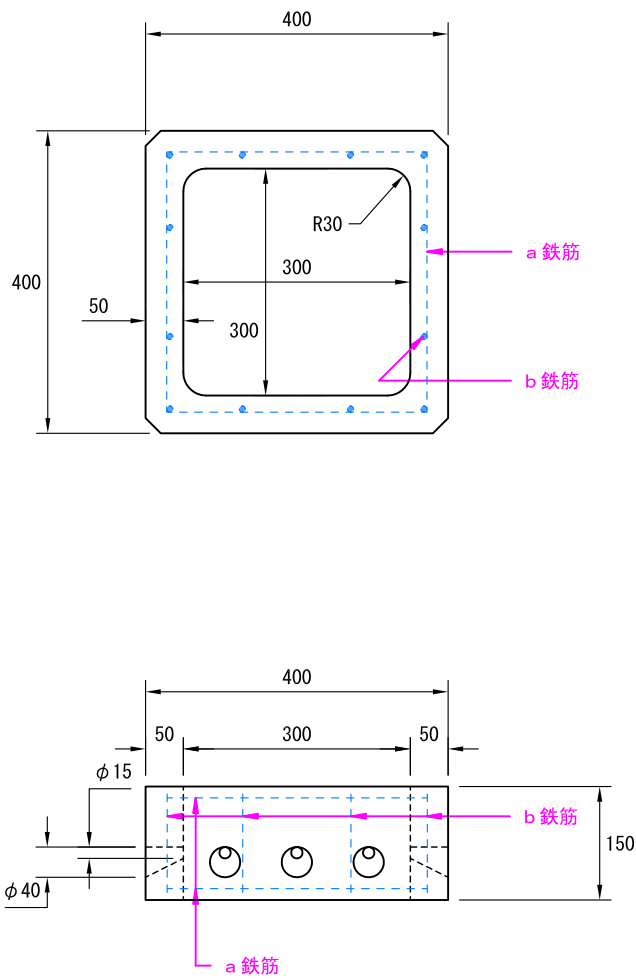


単位	mm	製品名称	C. D型浸透樹
縮尺	1：10		300×H150
用紙	A4	図面番号	MCDS300-H150
作図年月日	2024.10.18	都建材工業株式会社	
図面版番号	Ver. 1.1		

a 鉄筋	b 鉄筋	浸透穴数	重量
径4mm 3本	径4mm 12本	36箇所	53kg

※ 縁塊・蓋・グレーチングは、特殊改良珪（東京都CD型）用をご使用ください。



※ 弊社のCD製品にはすべて弊社のロゴマーク、又はミヤコマークが入っています。

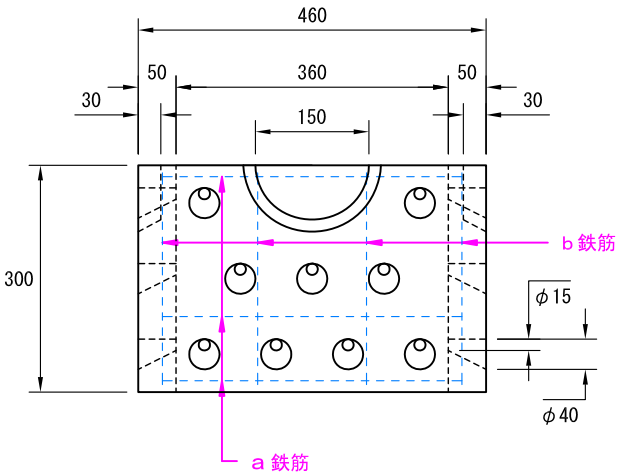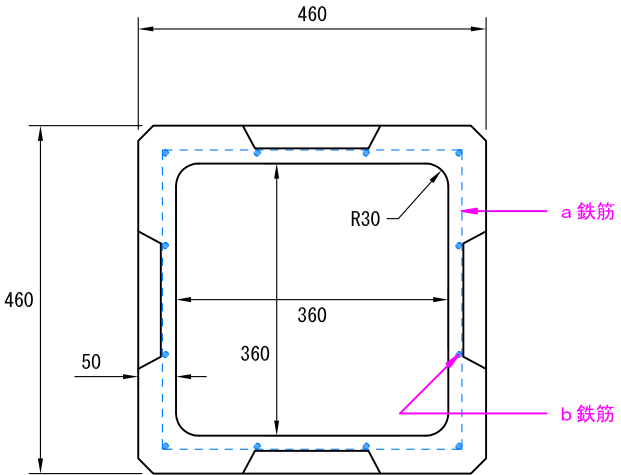

単位	mm	製品名称	C. D 型浸透柵
縮尺	1：10		360×H300 Aタイプ
用紙	A4	図面番号	MCDS360-H300A
作図年月日	2024.10.18	都建材工業株式会社	
図面版番号	Ver. 1.1		

a 鉄筋	b 鉄筋	浸透穴数	重量
径4mm 3本	径4mm 12本	4 4箇所	56kg

※ 縁塊・蓋・グレーチングは、特殊改良樹（東京都CD型）用をご使用ください。  
 ※ 弊社のCD製品にはすべて弊社のロゴマーク、又はミヤコマークが入っています。

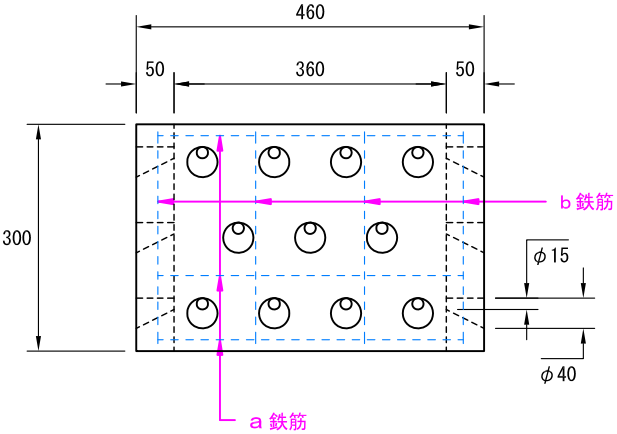
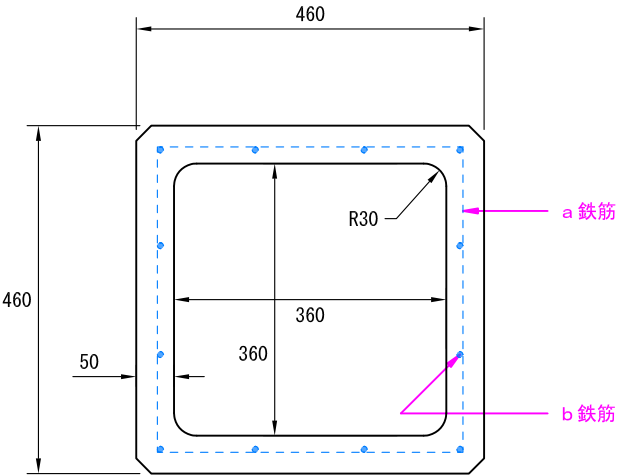


単位	mm	製品名称	C. D 型浸透樹
縮尺	1 : 10		360×H300 Bタイプ
用紙	A4	図面番号	MCDS360-H300B
作図年月日	2024.10.18	都建材工業株式会社	
図面版番号	Ver. 1.1		

a 鉄筋	b 鉄筋	浸透穴数	重量
径4mm 2本	径4mm 12本	8箇所	26kg

※ 縁塊・蓋・グレーチングは、特殊改良珪（東京都CD型）用をご使用ください。

※ 弊社のCD製品にはすべて弊社のロゴマーク、又はミヤコマークが入っています。

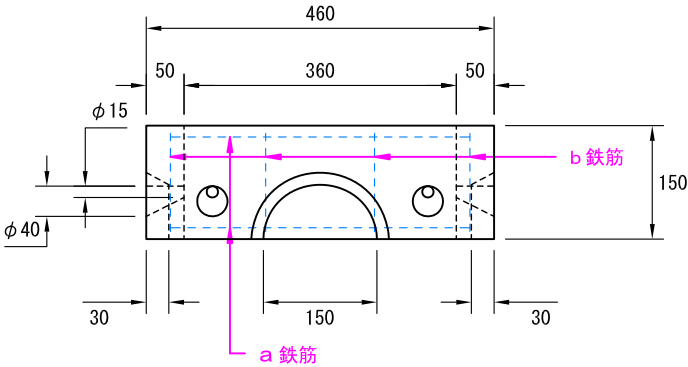
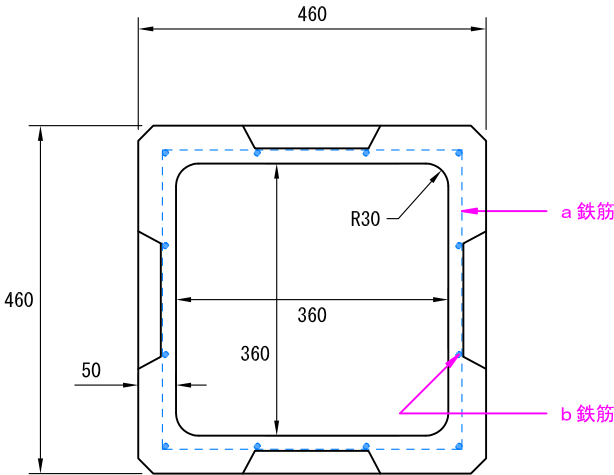


単位	mm	製品名称	C. D 型浸透柵
縮尺	1：10		360×H150 Aタイプ
用紙	A4	図面番号	MCDS360-H150A
作図年月日	2024.10.18	都建材工業株式会社	
図面版番号	Ver. 1.1		

a 鉄筋	b 鉄筋	浸透穴数	重量
径4mm 3本	径4mm 12本	5 2箇所	79kg

※ 縁塊・蓋・グレーチングは、特殊改良樹（東京都CD型）用をご使用ください。

※ 弊社のCD製品にはすべて弊社のロゴマーク、又はミヤコマークが入っています。

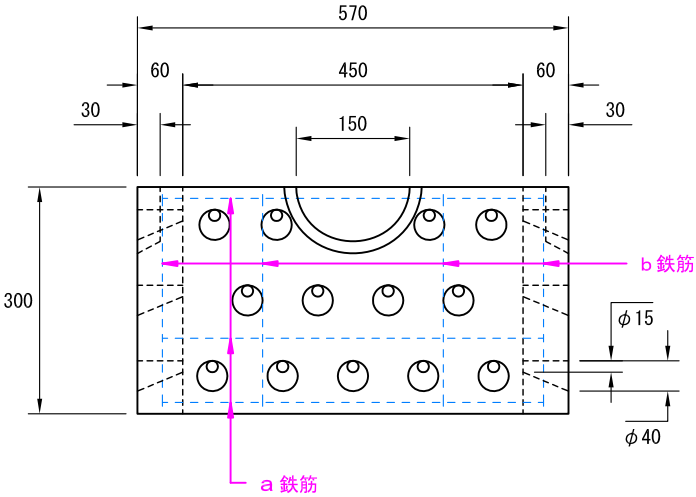
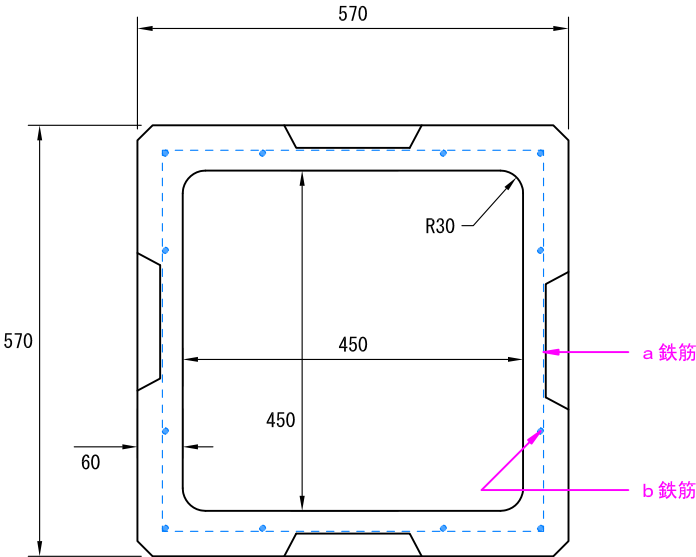


単位	mm	製品名称	C. D 型浸透樹
縮尺	1 : 10		450×H300 Aタイプ
用紙	A4	図面番号	MCDS450-H300A
作図年月日	2024.10.18	都建材工業株式会社	
図面版番号	Ver. 1.1		

a 鉄筋	b 鉄筋	浸透穴数	重量
径4mm 3本	径4mm 12本	5 6箇所	81kg

※ 縁塊・蓋・グレーチングは、特殊改良樹（東京都CD型）用をご使用ください。

※ 弊社のCD製品にはすべて弊社のロゴマーク、又はミヤコマークが入っています。

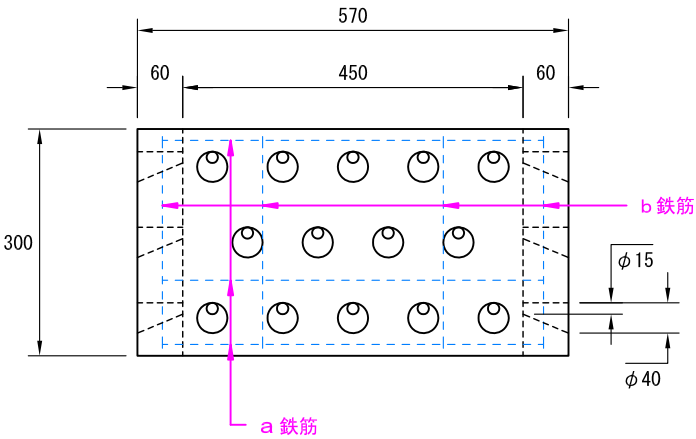
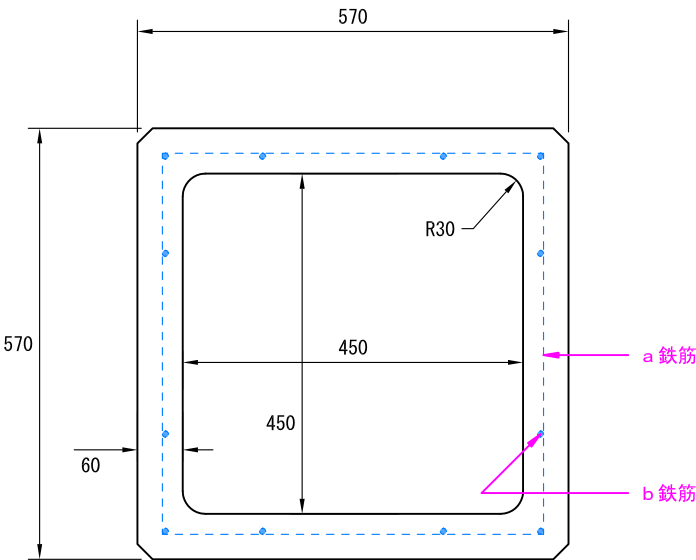


単位	mm	製品名称	C. D 型浸透柵
縮尺	1 : 10		450×H300 Bタイプ
用紙	A4	図面番号	MCDS450-H300B
作図年月日	2024.10.18	都建材工業株式会社	
図面版番号	Ver. 1.1		

a 鉄筋	b 鉄筋	浸透穴数	重量
径4mm 2本	径4mm 12本	16箇所	39kg

※ 縁塊・蓋・グレーチングは、特殊改良樹（東京都CD型）用をご使用ください。

※ 弊社のCD製品にはすべて弊社のロゴマーク、又はミヤコマークが入っています。

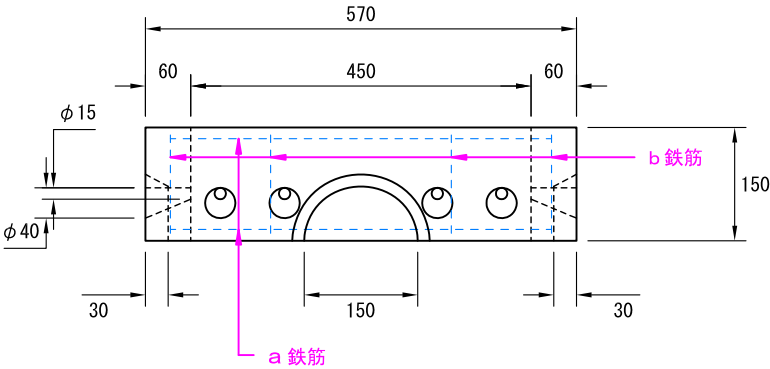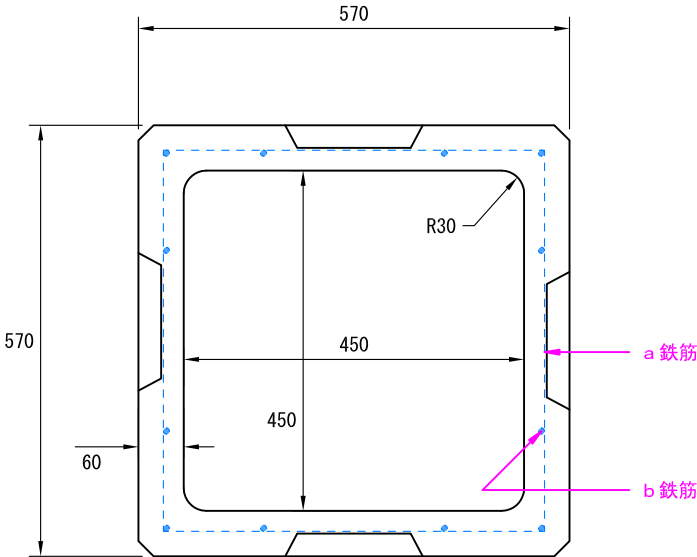



単位	mm	製品名称	C. D 型浸透柵
縮尺	1 : 10		450×H150 Aタイプ
用紙	A4	図面番号	MCDS450-H150A
作図年月日	2024.10.18	都建材工業株式会社	
図面版番号	Ver. 1.1		



a 鉄筋	b 鉄筋	浸透穴数	重量
径4mm 3本	径4mm 12本	5 2箇所	87kg

※ 縁塊・蓋・グレーチングは、特殊改良珪（東京都CD型）用をご使用ください。

※ 弊社のCD製品にはすべて弊社のロゴマーク、又はミヤコマークが入っています。

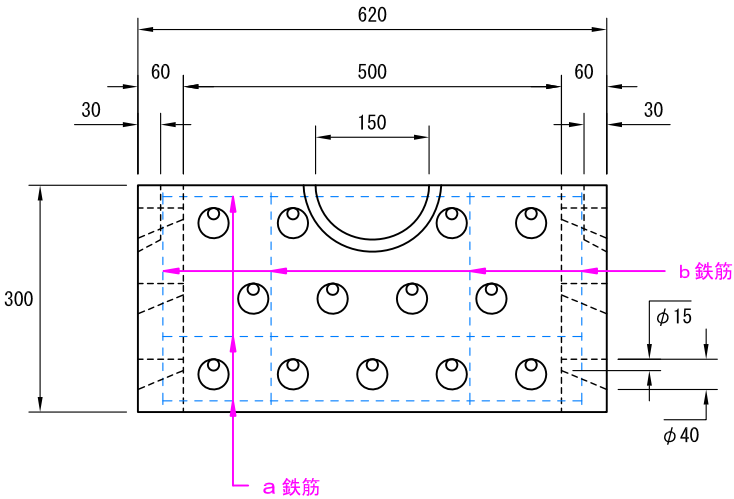
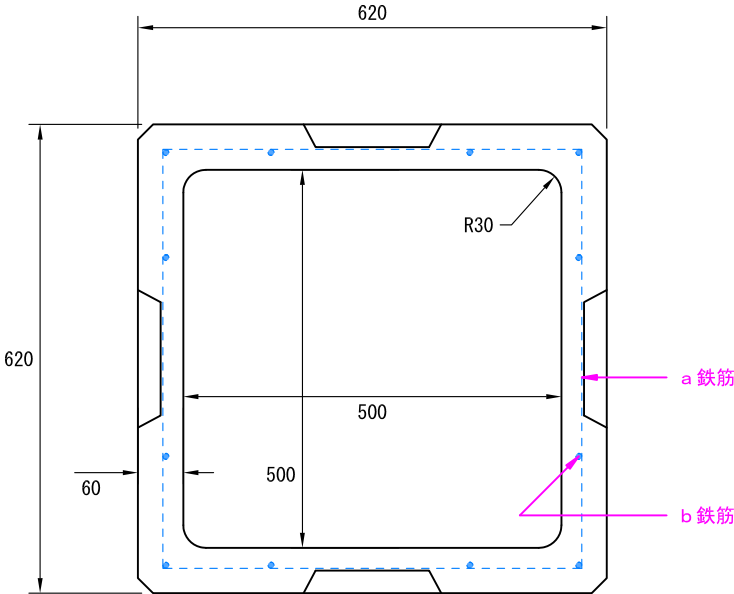


単位	mm	製品名称	C. D 型浸透柵
縮尺	1 : 10		500×H300 Aタイプ
用紙	A 4	図面番号	MCDS500-H300A
作図年月日	2024. 10. 18	都建材工業株式会社	
図面版番号	Ver. 1. 1		

a 鉄筋	b 鉄筋	浸透穴数	重量
径4mm 3本	径4mm 12本	5 6箇所	90kg

※ 縁塊・蓋・グレーチングは、特殊改良樹（東京都CD型）用をご使用ください。



※ 弊社のCD製品にはすべて弊社のロゴマーク、又はミヤコマークが入っています。

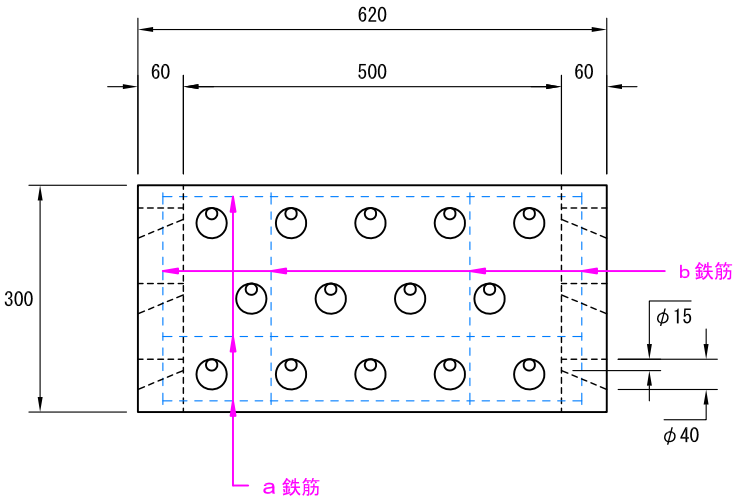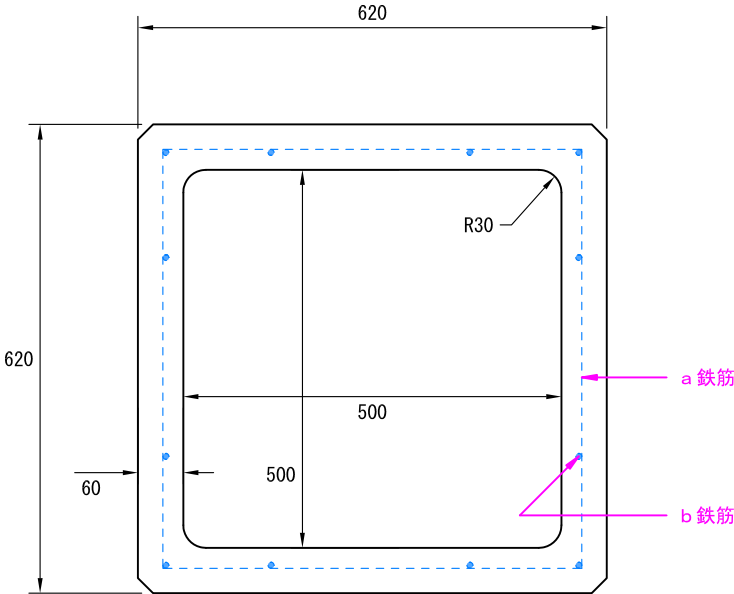

単位	mm	製品名称	C. D型浸透枳
縮尺	1：10		500×H300 Bタイプ
用紙	A4	図面番号	MCDS500-H300B
作図年月日	2024.10.18	都建材工業株式会社	
図面版番号	Ver. 1.1		

a 鉄筋	b 鉄筋	浸透穴数	重量
径4mm 2本	径4mm 12本	16箇所	43kg



※ 縁塊・蓋・グレーチングは、特殊改良珪（東京都CD型）用をご使用ください。  
 ※ 弊社のCD製品にはすべて弊社のロゴマーク、又はミヤコマークが入っています。

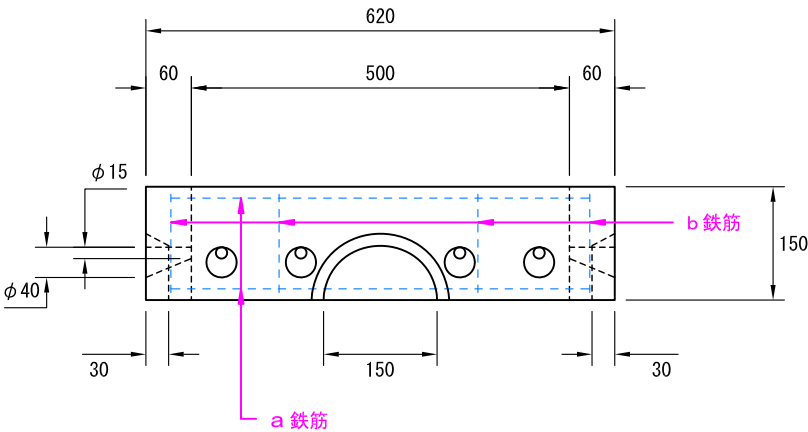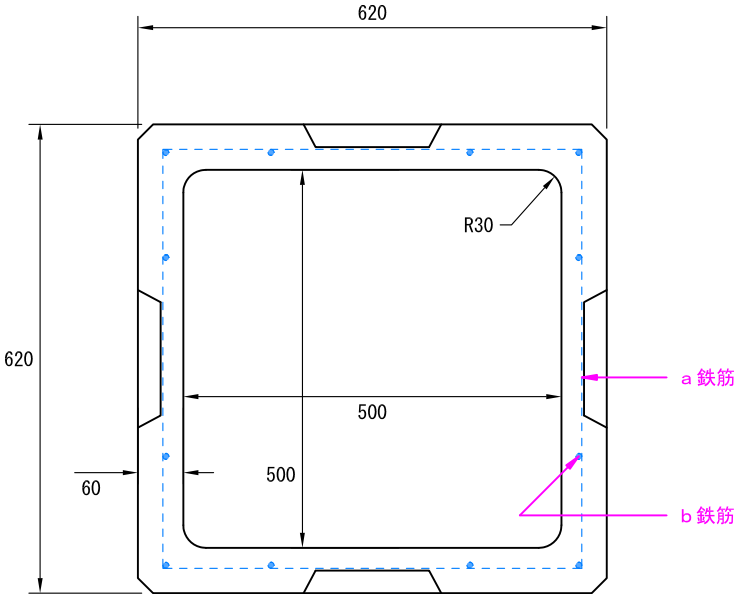

単位	mm	製品名称	C. D 型浸透枳
縮尺	1：10		500×H150 Aタイプ
用紙	A4	図面番号	MCDS500-H150A
作図年月日	2024.10.18	都建材工業株式会社	
図面版番号	Ver. 1.1		

a 鉄筋	b 鉄筋	浸透穴数	重量
径6mm 3本	径6mm 16本	60箇所	106kg



※ 縁塊・蓋・グレーチングは、特殊改良樹（東京都CD型）用をご使用ください。  
 ※ 弊社のCD製品にはすべて弊社のロゴマーク、又はミヤコマークが入っています。

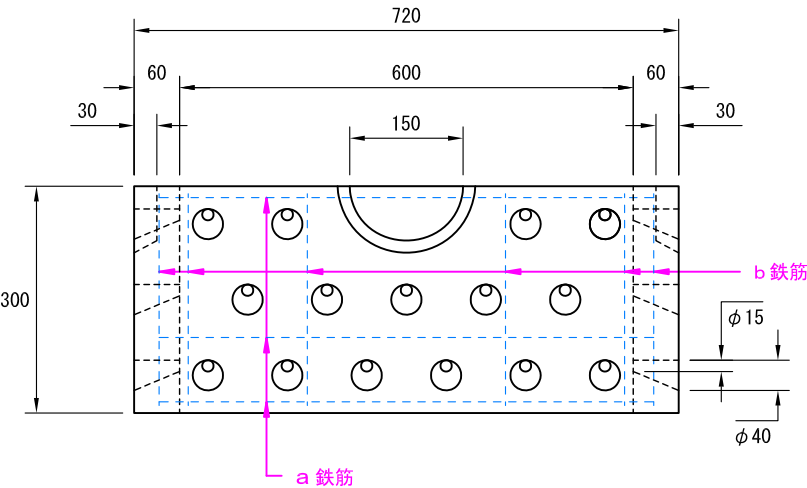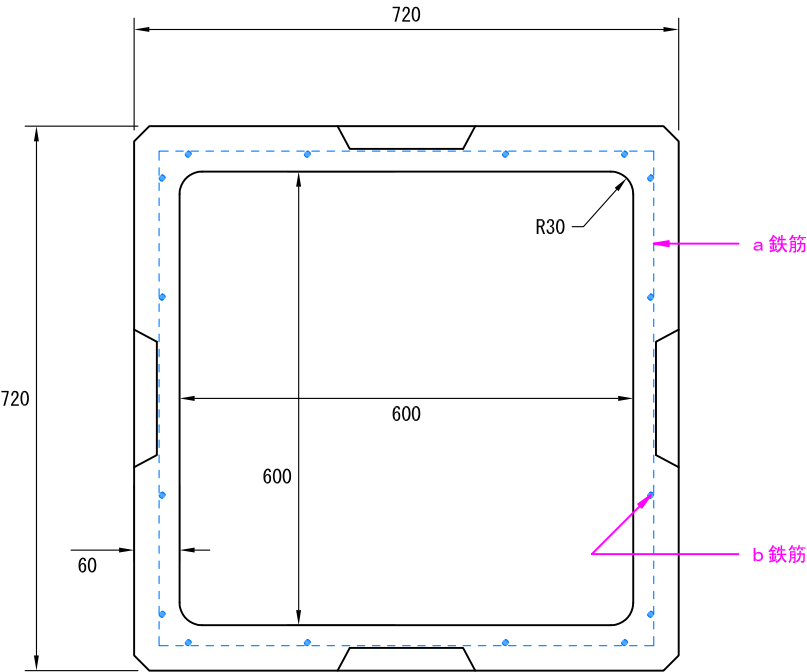

単位	mm	製品名称	C. D型浸透柵
縮尺	1：10		600×H300 Aタイプ
用紙	A4	図面番号	MCDS600-H300A
作図年月日	2024.10.18	都建材工業株式会社	
図面版番号	Ver. 1.1		

a 鉄筋	b 鉄筋	浸透穴数	重量
径6mm 3本	径6mm 16本	6 8箇所	109kg

※ 縁塊・蓋・グレーチングは、特殊改良珪（東京都CD型）用をご使用ください。  
※ 弊社のCD製品にはすべて弊社のロゴマーク、又はミヤコマークが入っています。

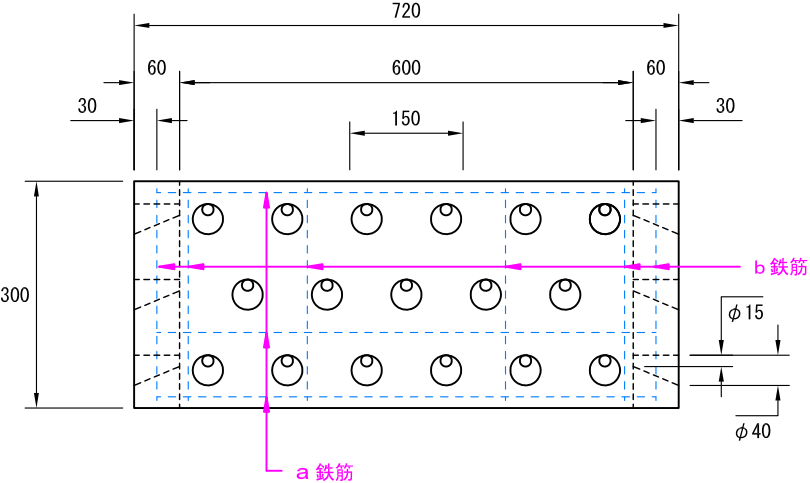
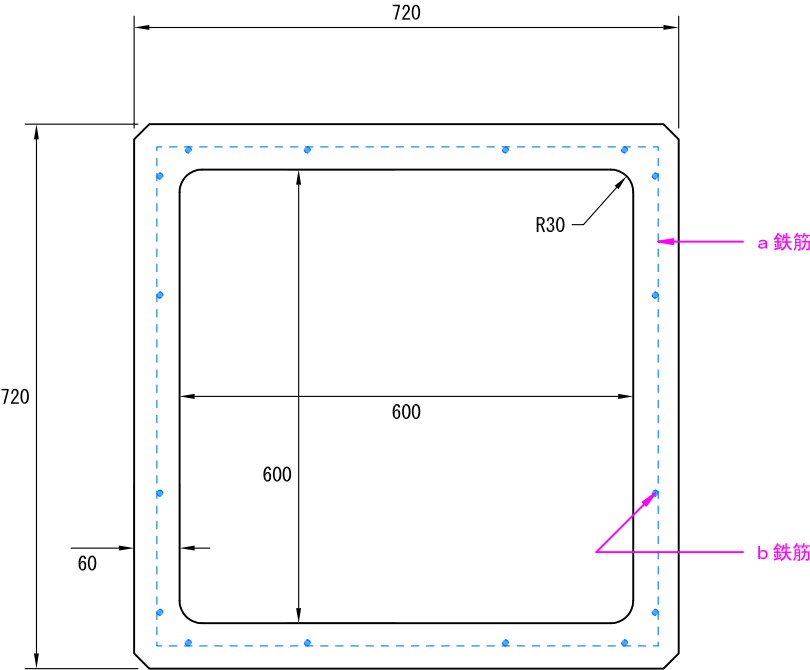


単位	mm	製品名称	C. D 型浸透柵
縮尺	1 : 10		600×H300 Bタイプ
用紙	A4	図面番号	MCDS600-H300B
作図年月日	2024.10.18		都建材工業株式会社
図面版番号	Ver. 1.1		

a 鉄筋	b 鉄筋	浸透穴数	重量
径6mm 2本	径6mm 16本	16箇所	53kg

※ 縁塊・蓋・グレーチングは、特殊改良樹（東京都CD型）用をご使用ください。

※ 弊社のCD製品にはすべて弊社のロゴマーク、又はミヤコマークが入っています。

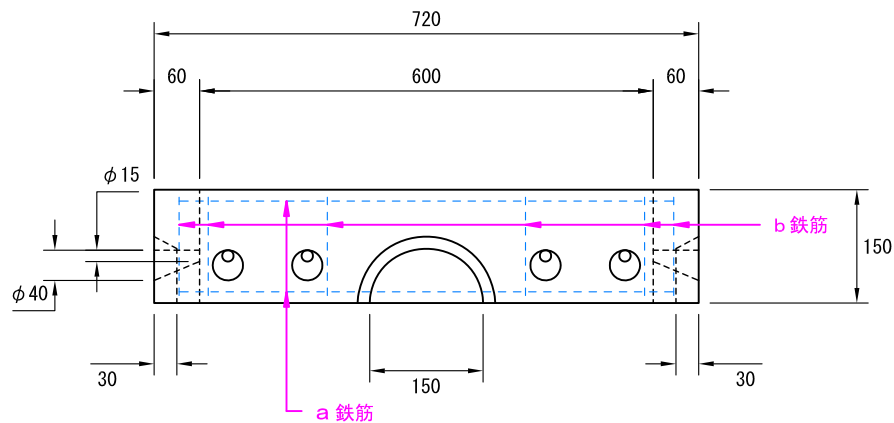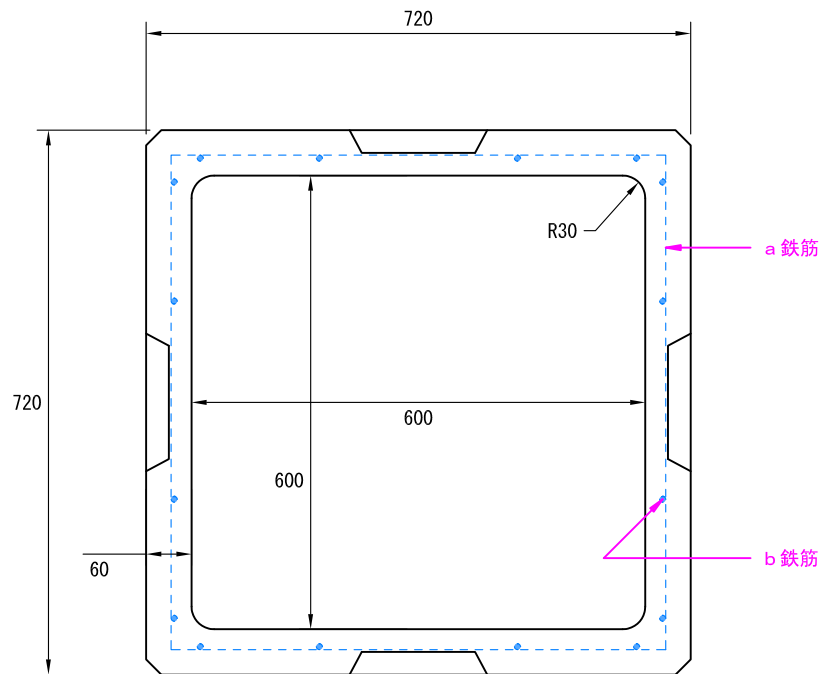

単位	mm	製品名称	C. D型浸透柵
縮尺	1：10		600×H150 Aタイプ
用紙	A4	図面番号	MCDS600-H150A
作図年月日	2024.10.18	都建材工業株式会社	
図面版番号	Ver. 1.1		