



※ 弊社のCD製品にはすべて弊社のロゴマーク、又はミヤコマークが入っています。
※ 汚水用は手掛金具付

■ 雨水用（D型） 15kg

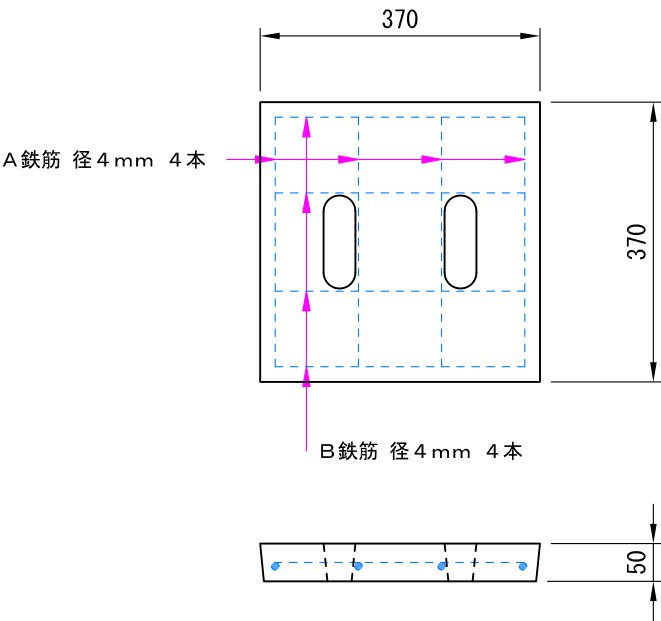


■ 汚水用（C型） 16kg

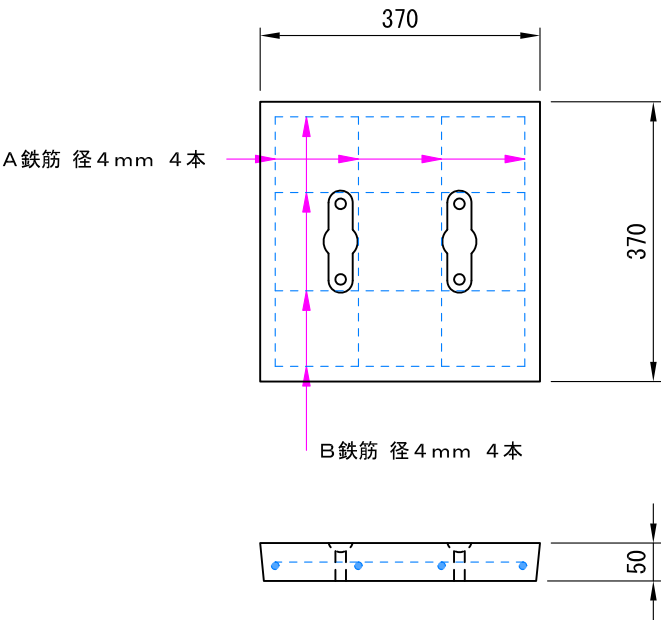


単位	mm	製品名称	特殊改良桧（東京都CD型）縁塊用 蓋 300 雨水用・汚水用
縮尺	1：10		
用紙	A4	図面番号	MCDFUS300/MCDFOS300
作図年月日	2024. 10. 22		都建材工業株式会社
図面版番号	Ver. 1. 1		

※ 弊社のCD製品にはすべて弊社のロゴマーク、又はミヤコマークが入っています。
※ 汚水用は手掛金具付

■ 雨水用（D型） 20kg

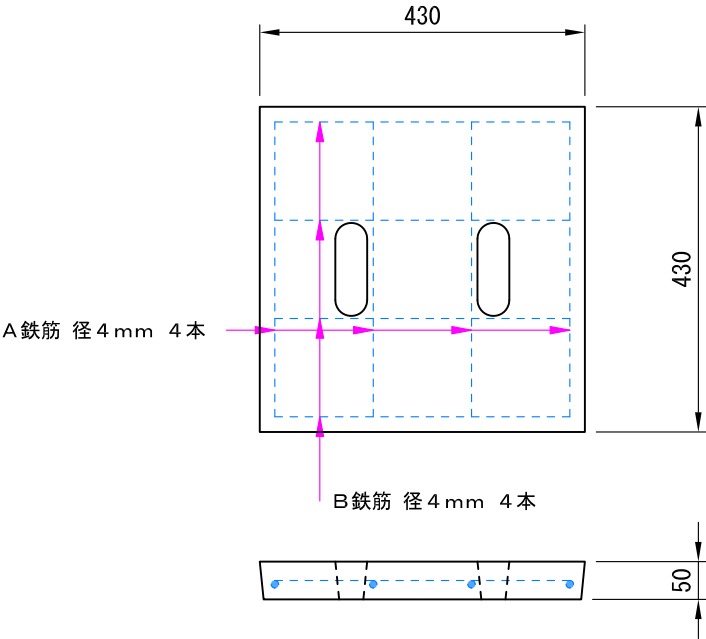


■ 汚水用（C型） 21kg

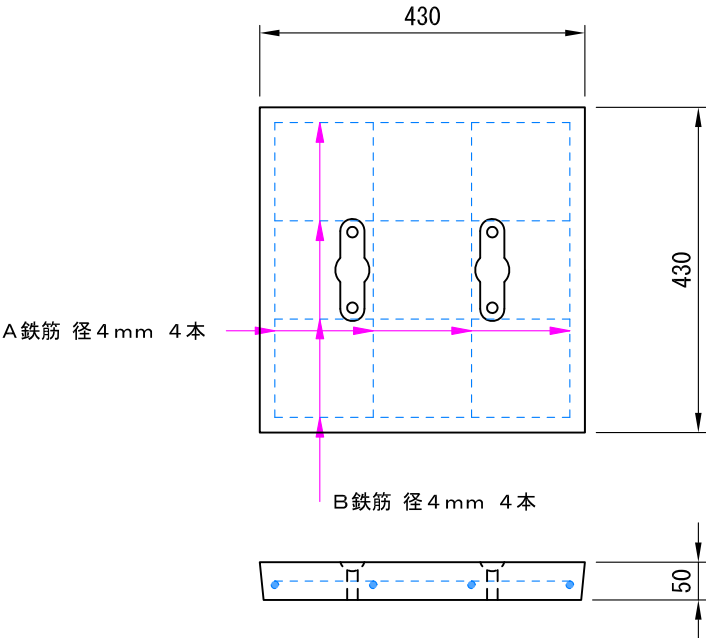

単位	mm	製品名称	特殊改良桝（東京都CD型）縁塊用 蓋 360 雨水用・汚水用
縮尺	1：10		
用紙	A4	図面番号	MCDFUS360/MCDFOS360
作図年月日	2024.10.22		都建材工業株式会社
図面版番号	Ver.1.1		

※ 弊社のCD製品にはすべて弊社のロゴマーク、又はミヤコマークが入っています。


■ 雨水用（D型） 31kg

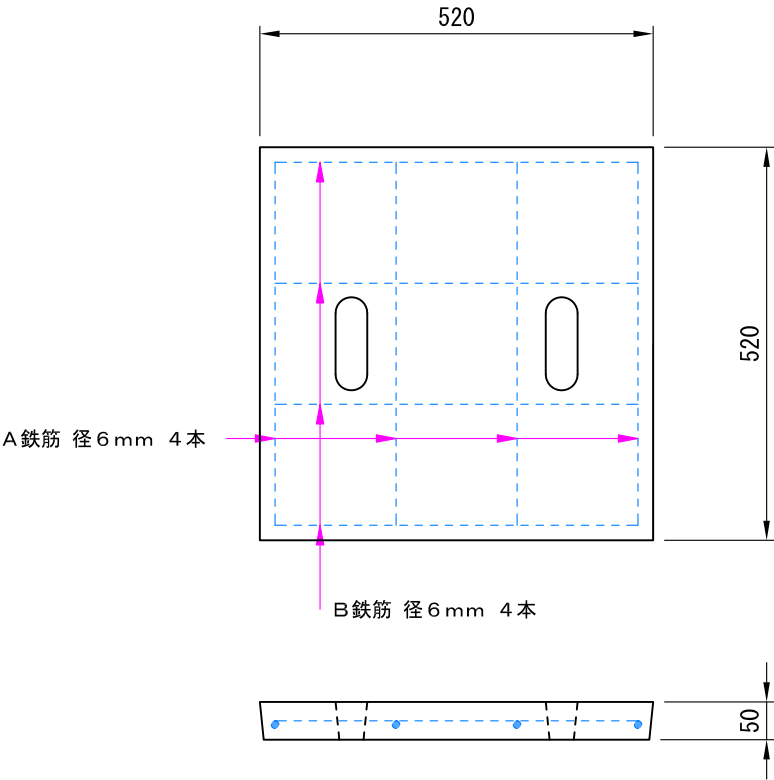

単位	mm	製品名称	特殊改良樹（東京都CD型）縁塊用
縮尺	1：10		蓋 450 雨水用
用紙	A4	図面番号	MCDFUS450
作図年月日	2024.10.22	都建材工業株式会社	
図面版番号	Ver.1.1		

※ 弊社のCD製品にはすべて弊社のロゴマーク、又はミヤコマークが入っています。
※ 汚水用は手掛金具付


■ 汚水用（C型） 32kg

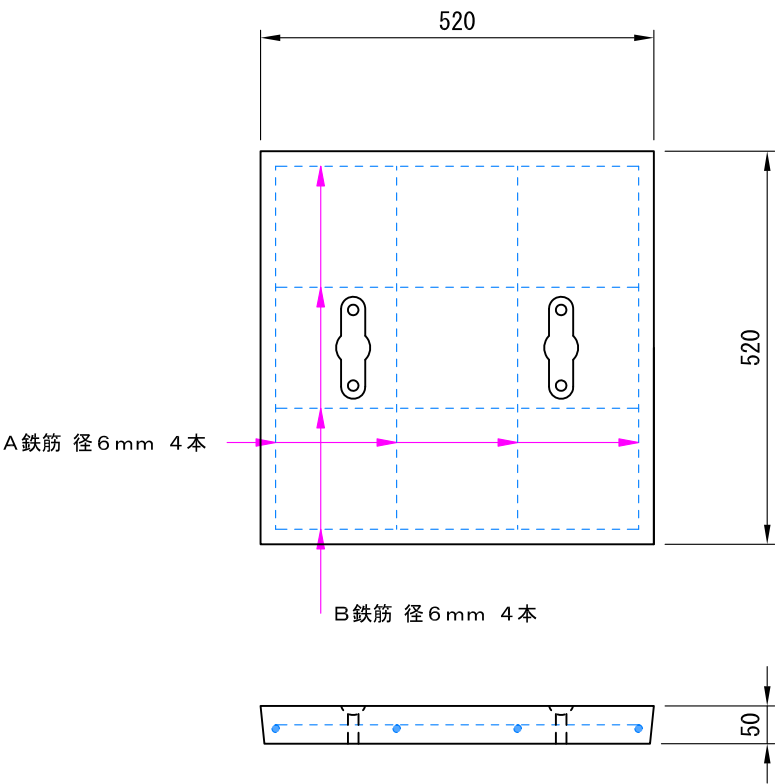

単位	mm	製品名称	特殊改良桝（東京都CD型）縁塊用 蓋 450 汚水用
縮尺	1：10		
用紙	A4	図面番号	MCDF0S450
作図年月日		2024. 10. 22	都建材工業株式会社
図面版番号		Ver. 1. 1	

※ 弊社のCD製品にはすべて弊社のロゴマーク、又はミヤコマークが入っています。


■ 雨水用（D型） 38kg

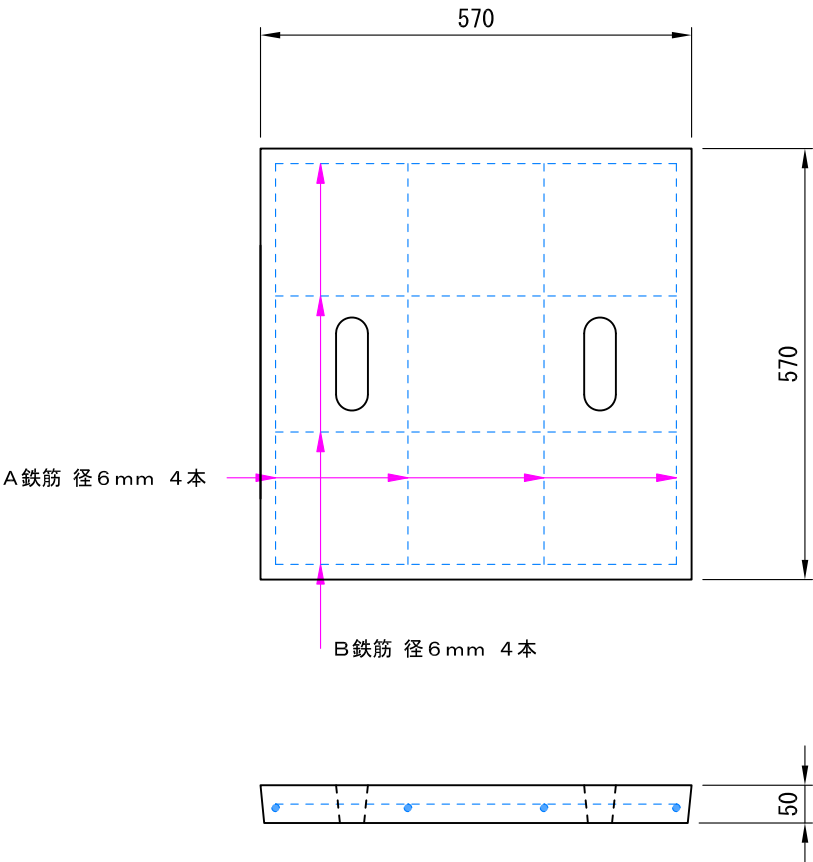

単位	mm	製品名称	特殊改良桧（東京都CD型）縁塊用
縮尺	1：10		蓋 500 雨水用
用紙	A4	図面番号	MCDFUS500
作図年月日	2024.10.22	都建材工業株式会社	
図面版番号	Ver.1.1		

※ 弊社のCD製品にはすべて弊社のロゴマーク、又はミヤコマークが入っています。
※ 汚水用は手掛金具付


■ 汚水用（C型） 39kg

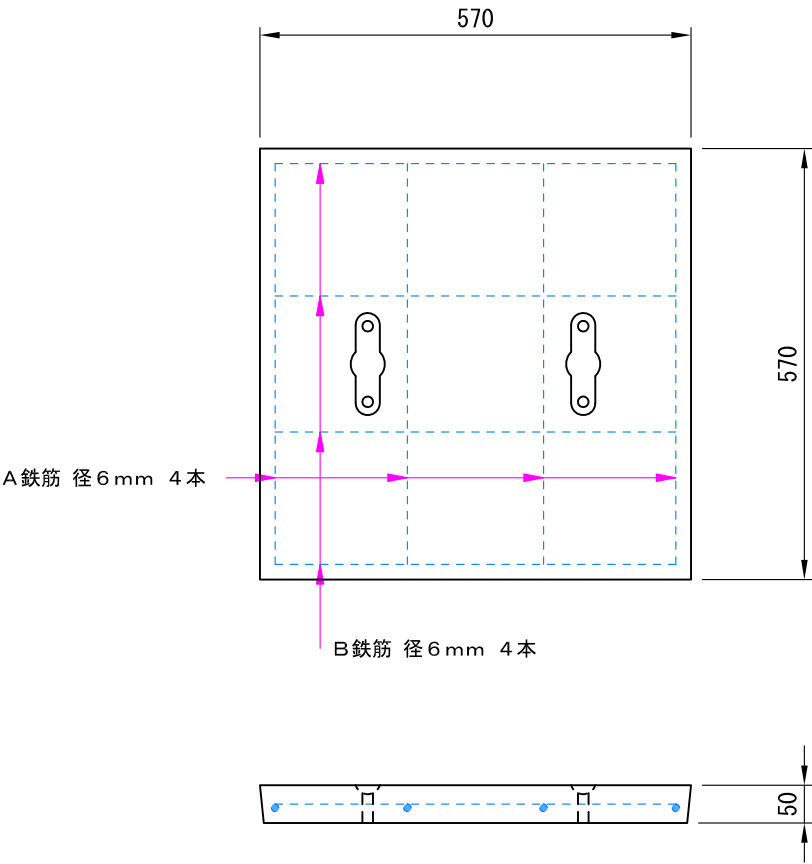

単位	mm	製品名称	特殊改良樹（東京都CD型）縁塊用
縮尺	1：10		蓋 500 汚水用
用紙	A4	図面番号	MCDF0S500
作図年月日	2024.10.22	都建材工業株式会社	
図面版番号	Ver.1.1		

※ 弊社のCD製品にはすべて弊社のロゴマーク、又はミヤコマークが入っています。


■ 雨水用（D型） 61kg

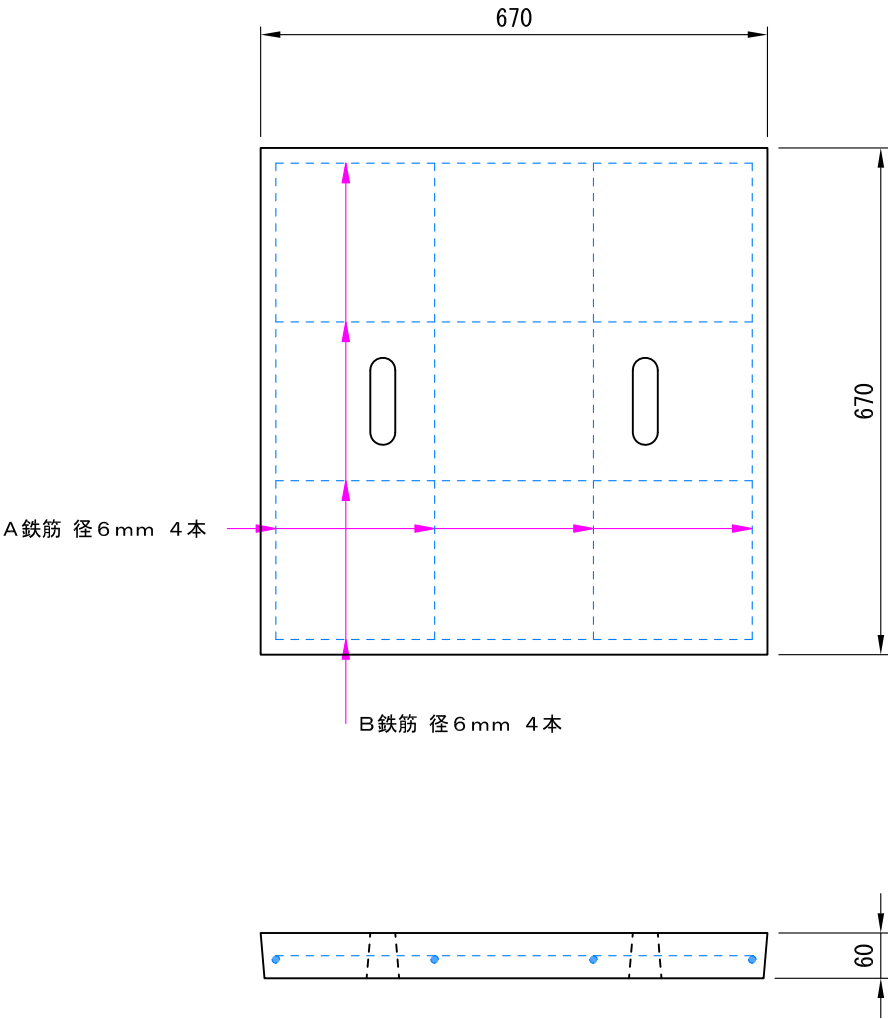

単位	mm	製品名称	特殊改良桧（東京都CD型）縁塊用
縮尺	1：10		蓋 600 雨水用
用紙	A4	図面番号	MCDFUS600
作図年月日	2024.10.22	都建材工業株式会社	
図面版番号	Ver.1.1		

※ 弊社のCD製品にはすべて弊社のロゴマーク、又はミヤコマークが入っています。
※ 汚水用は手掛金具付


■ 汚水用（C型） 61kg

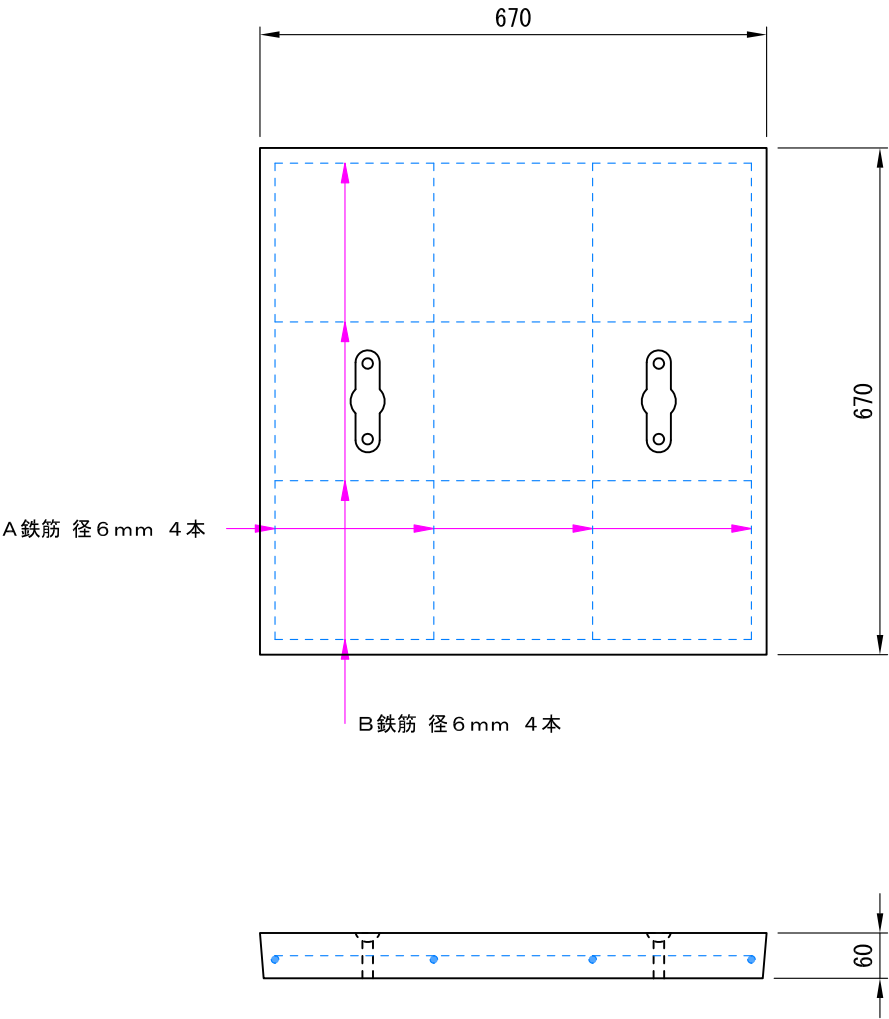

単位	mm	製品名称	特殊改良桝（東京都CD型）縁塊用
縮尺	1：10		蓋 600 汚水用
用紙	A4	図面番号	MCDF0S600
作図年月日	2024.10.22	都建材工業株式会社	
図面版番号	Ver.1.1		

※ 弊社のCD製品にはすべて弊社のロゴマーク、又はミヤコマークが入っています。


■ 雨水用（D型）1組：62kg

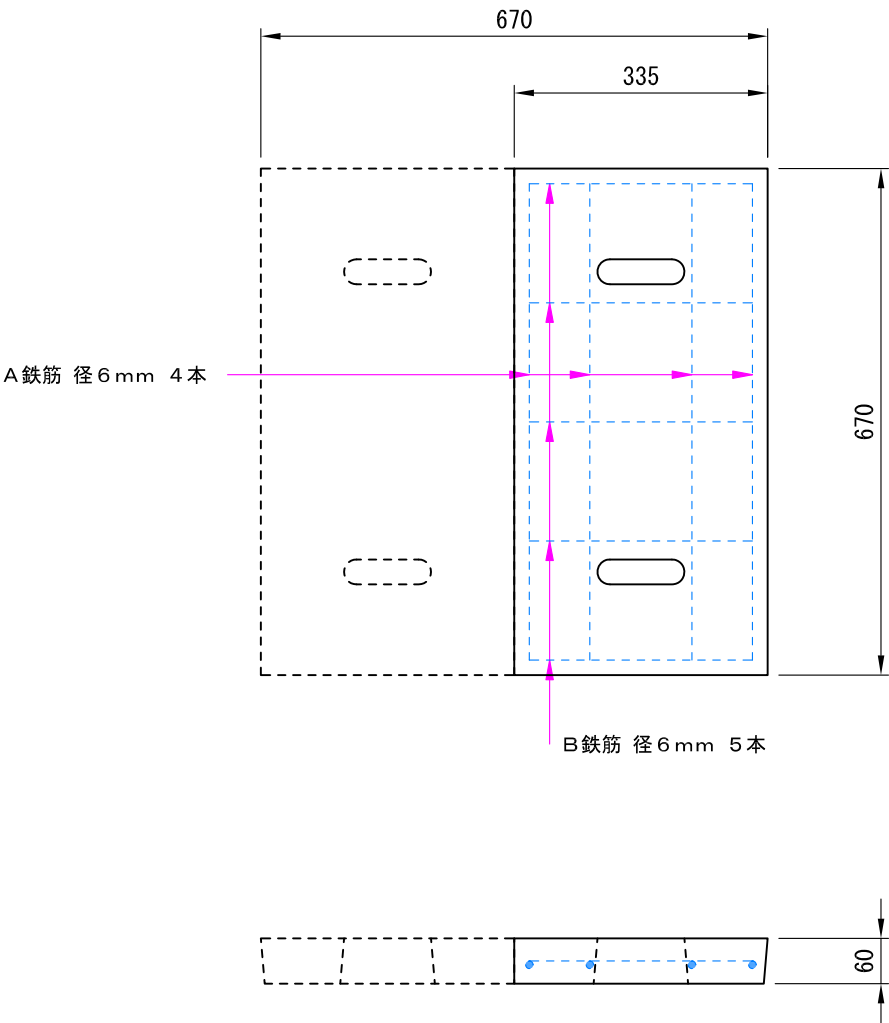

単位	mm	製品名称	特殊改良桧（東京都CD型）縁塊用
縮尺	1：10		蓋600 2ツ割 雨水用
用紙	A4	図面番号	MCDF2US600
作図年月日	2024.10.22	都建材工業株式会社	
図面版番号	Ver.1.1		

※ 弊社のCD製品にはすべて弊社のロゴマーク、又はミヤコマークが入っています。
※ 汚水用は手掛金具付

■ 汚水用（C型）1組：64kg

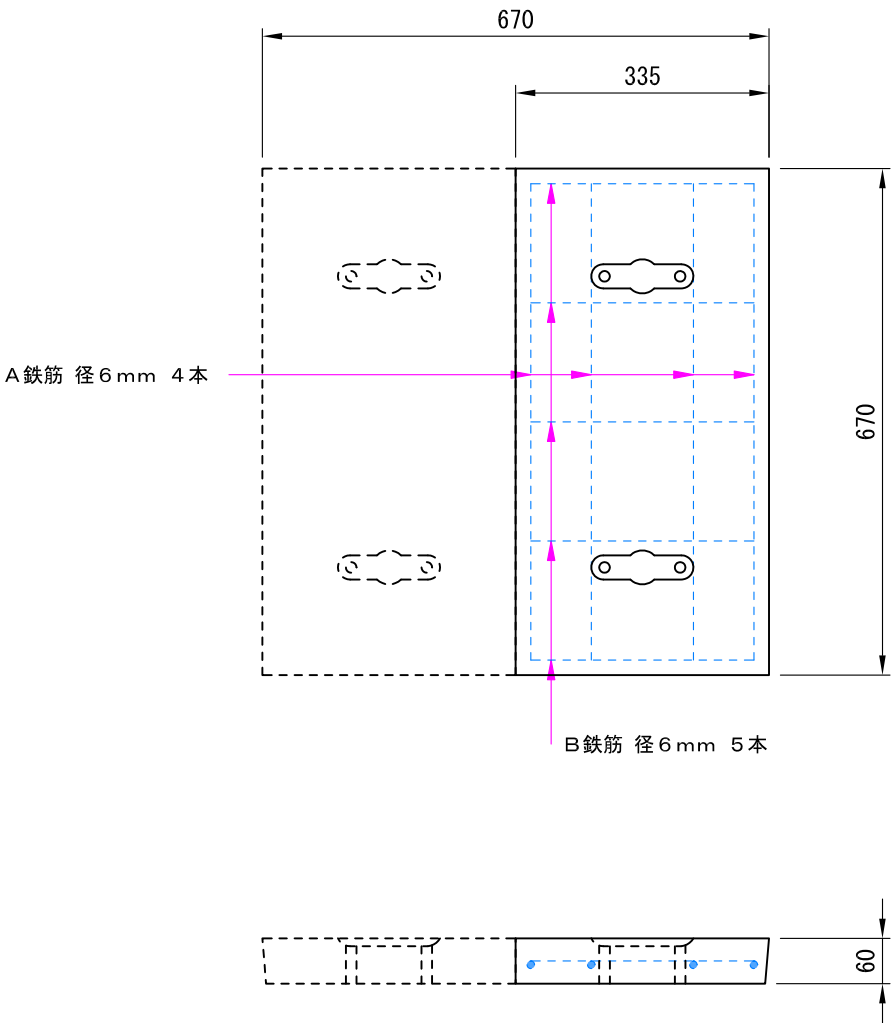

単位	mm	製品名称	特殊改良桧（東京都CD型）縁塊用
縮尺	1：10		蓋600 2ツ割 汚水用
用紙	A4	図面番号	MCDF20S600
作図年月日	2024.10.22	都建材工業株式会社	
図面版番号	Ver.1.2		